


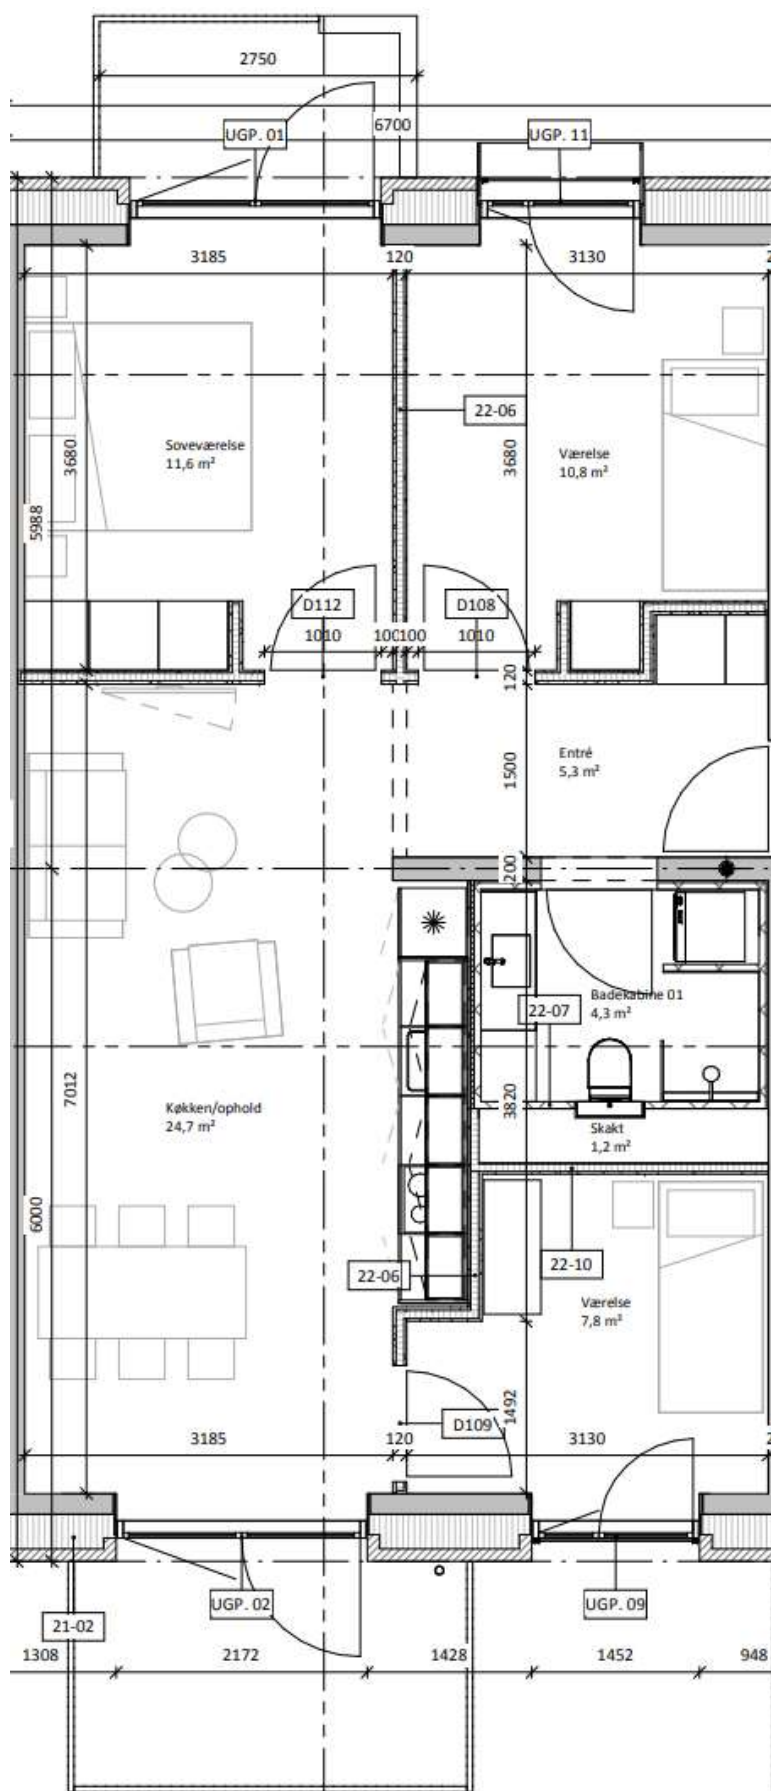

Jens Baggesens vej 92D

St. th. Nettoareal: 79 kvm. Bruttoareal: 89 kvm.


1. th. Nettoareal: 81 kvm. Bruttoareal: 91 kvm.

2. th. Nettoareal: 81 kvm. Bruttoareal: 91 kvm.

3 th. Nettoareal: 81 kvm. Bruttoareal: 91 kvm.

4. th. Nettoareal: 82 kvm. Bruttoareal: 92 kvm.

Der må ikke måles på tegning.
Der tages forbehold for fejl.
Påtegnet løst inventar ikke indeholdt.

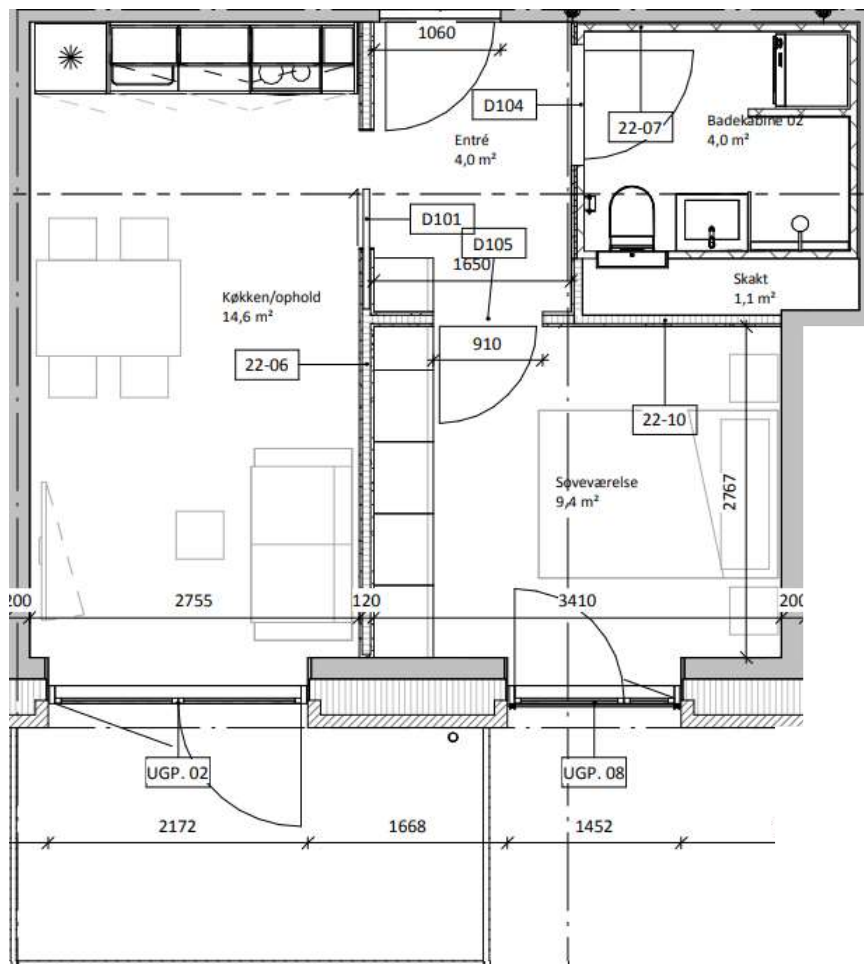

Jens Baggesens vej 92D

St. mf. Nettoareal: 40 kvm.
Bruttoareal: 50 kvm.


1. mf. Nettoareal: 41 kvm.
Bruttoareal: 51 kvm.

2. mf. Nettoareal: 41 kvm.
Bruttoareal: 51 kvm.

3. mf. Nettoareal: 41 kvm.
Bruttoareal: 51 kvm.

4. mf. Nettoareal: 41 kvm.
Bruttoareal: 51 kvm.

Der må ikke måles på tegning.
Der tages forbehold for fejl.
Påtegnet løst inventar ikke indeholdt.

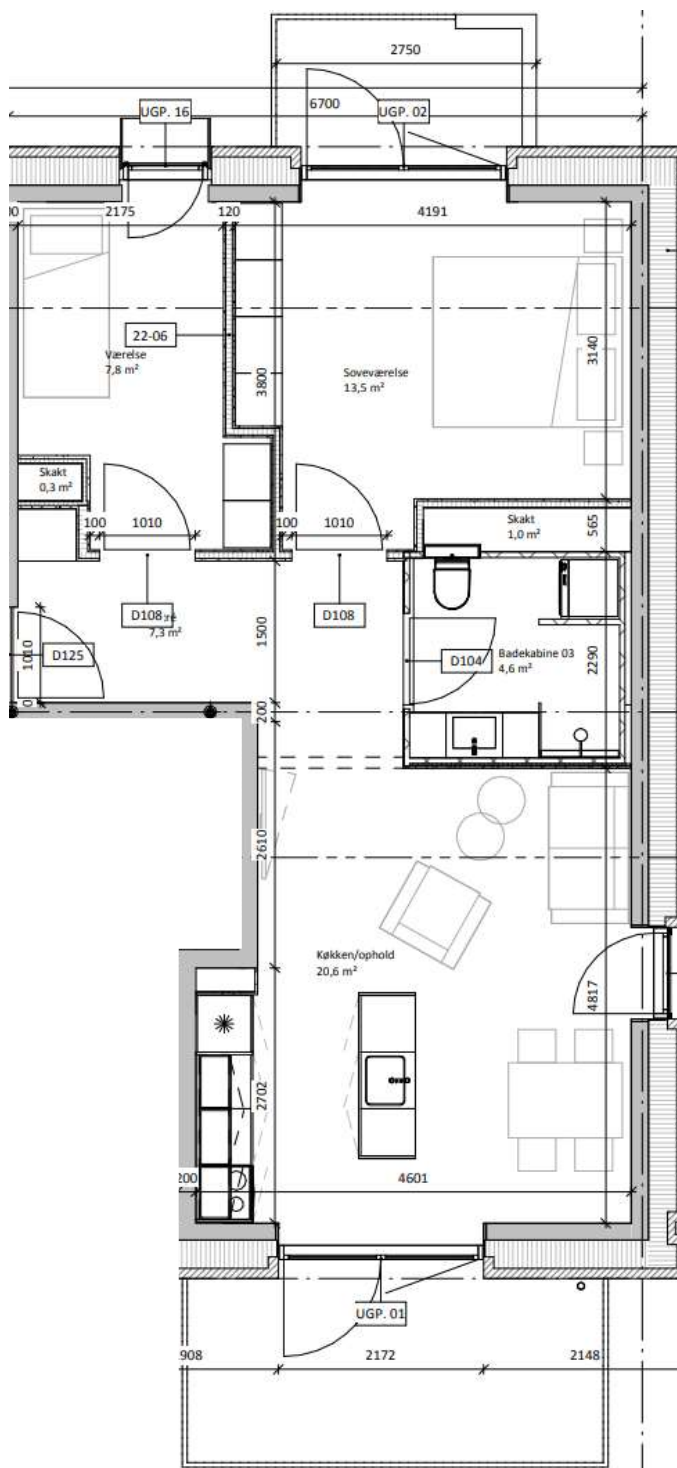

Jens Baggesens vej 92D

St. tv. Nettoareal: 71 kvm.

Bruttoareal: 81 kvm.

1. tv. Nettoareal: 73 kvm.

Bruttoareal: 83 kvm.

2. tv. Nettoareal: 73 kvm.

Bruttoareal: 83 kvm.

3. tv. Nettoareal: 73 kvm.

Bruttoareal: 83 kvm.

4. tv. Nettoareal: 73 kvm.

Bruttoareal: 83 kvm.

Der må ikke måles på tegning.

Der tages forbehold for fejl.


Påtegnet løst inventar ikke indeholdt.

Jens Baggesens vej 92D

5. th.

Nettoareal: 105 kvm.


Bruttoareal: 115 kvm.

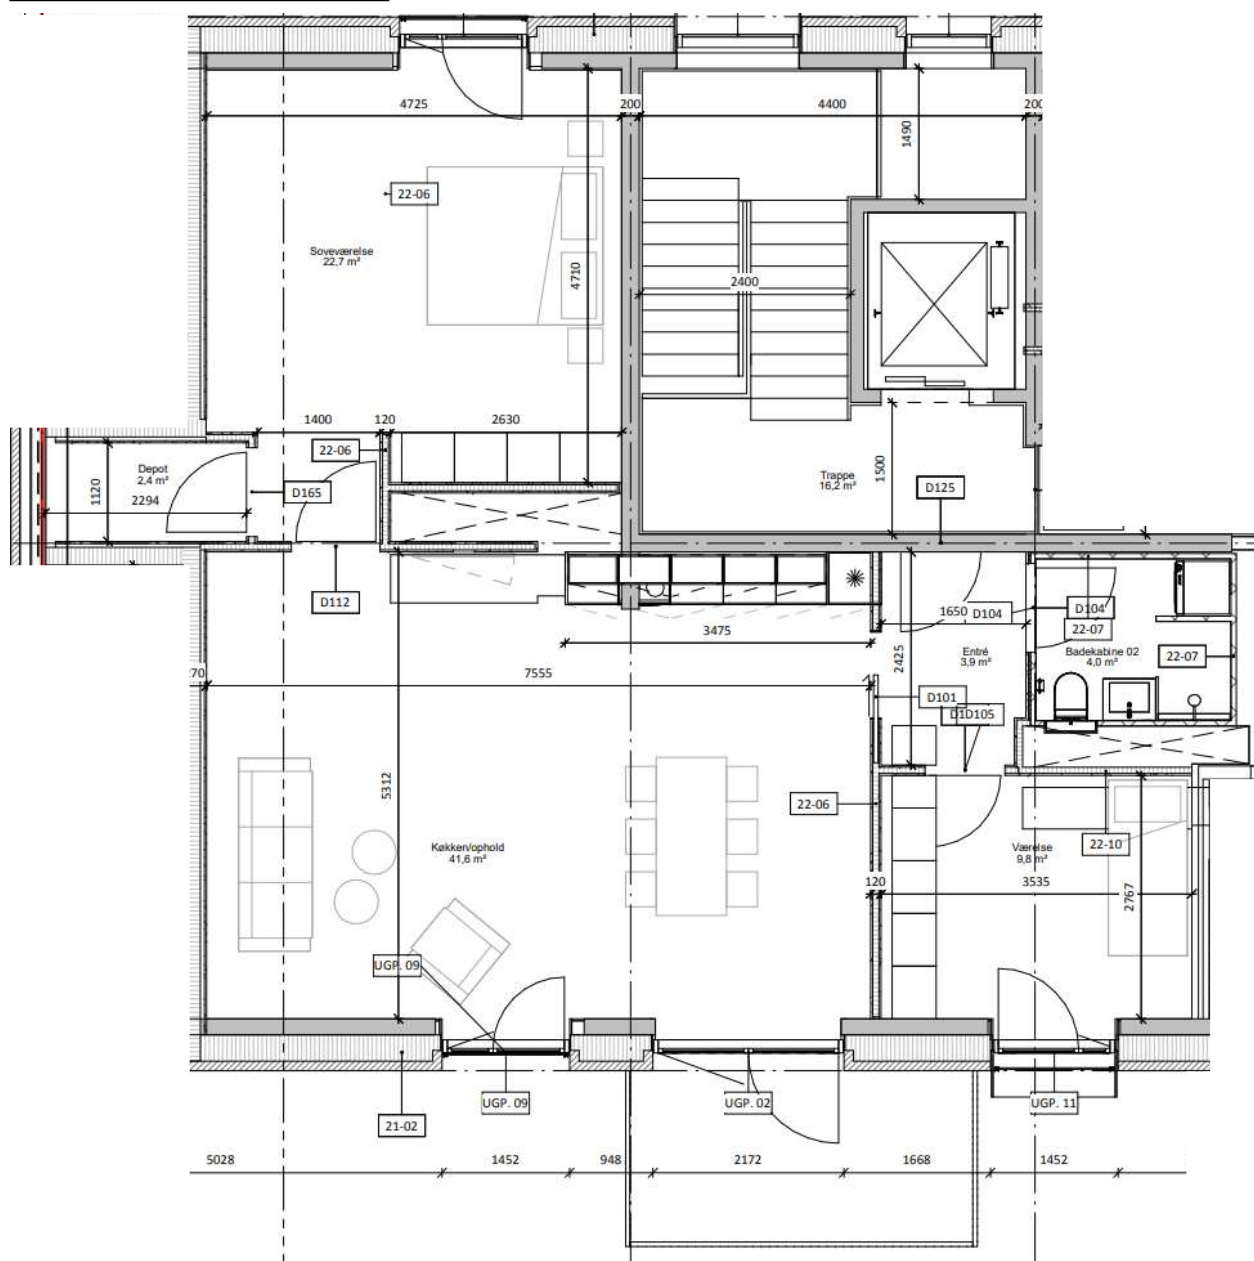

Der må ikke måles på tegning.

Der tages forbehold for fejl.

Påtegnet løst inventar ikke indeholdt.

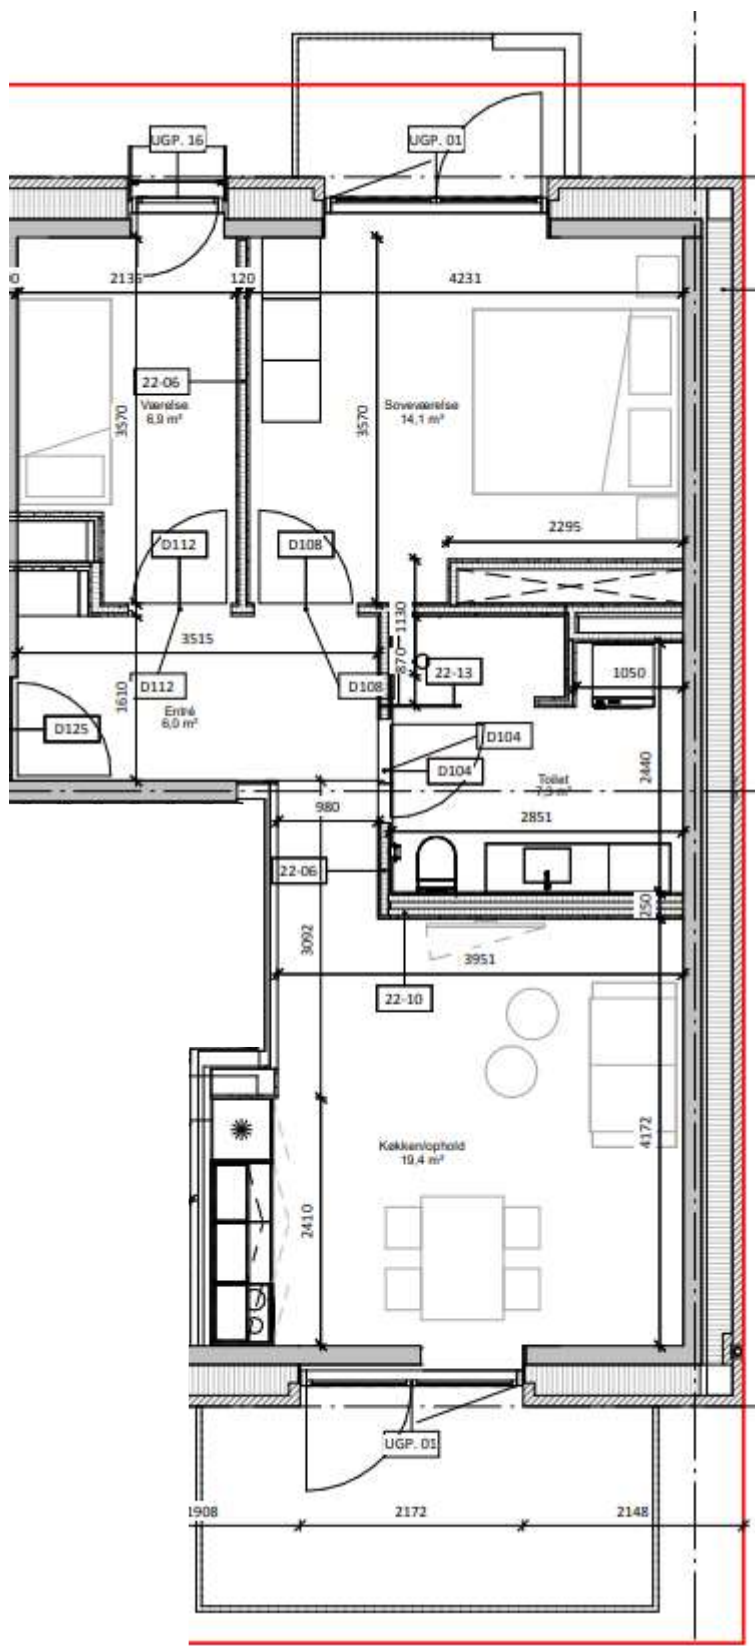

Jens Baggesens vej 92D

5. tv.

Nettoareal: 73 kvm.

Bruttoareal: 83 kvm.

Der må ikke måles på tegning.
Der tages forbehold for fejl.
Påtegnet løst inventar ikke indeholdt.