


Stålstien 9, 3. 8

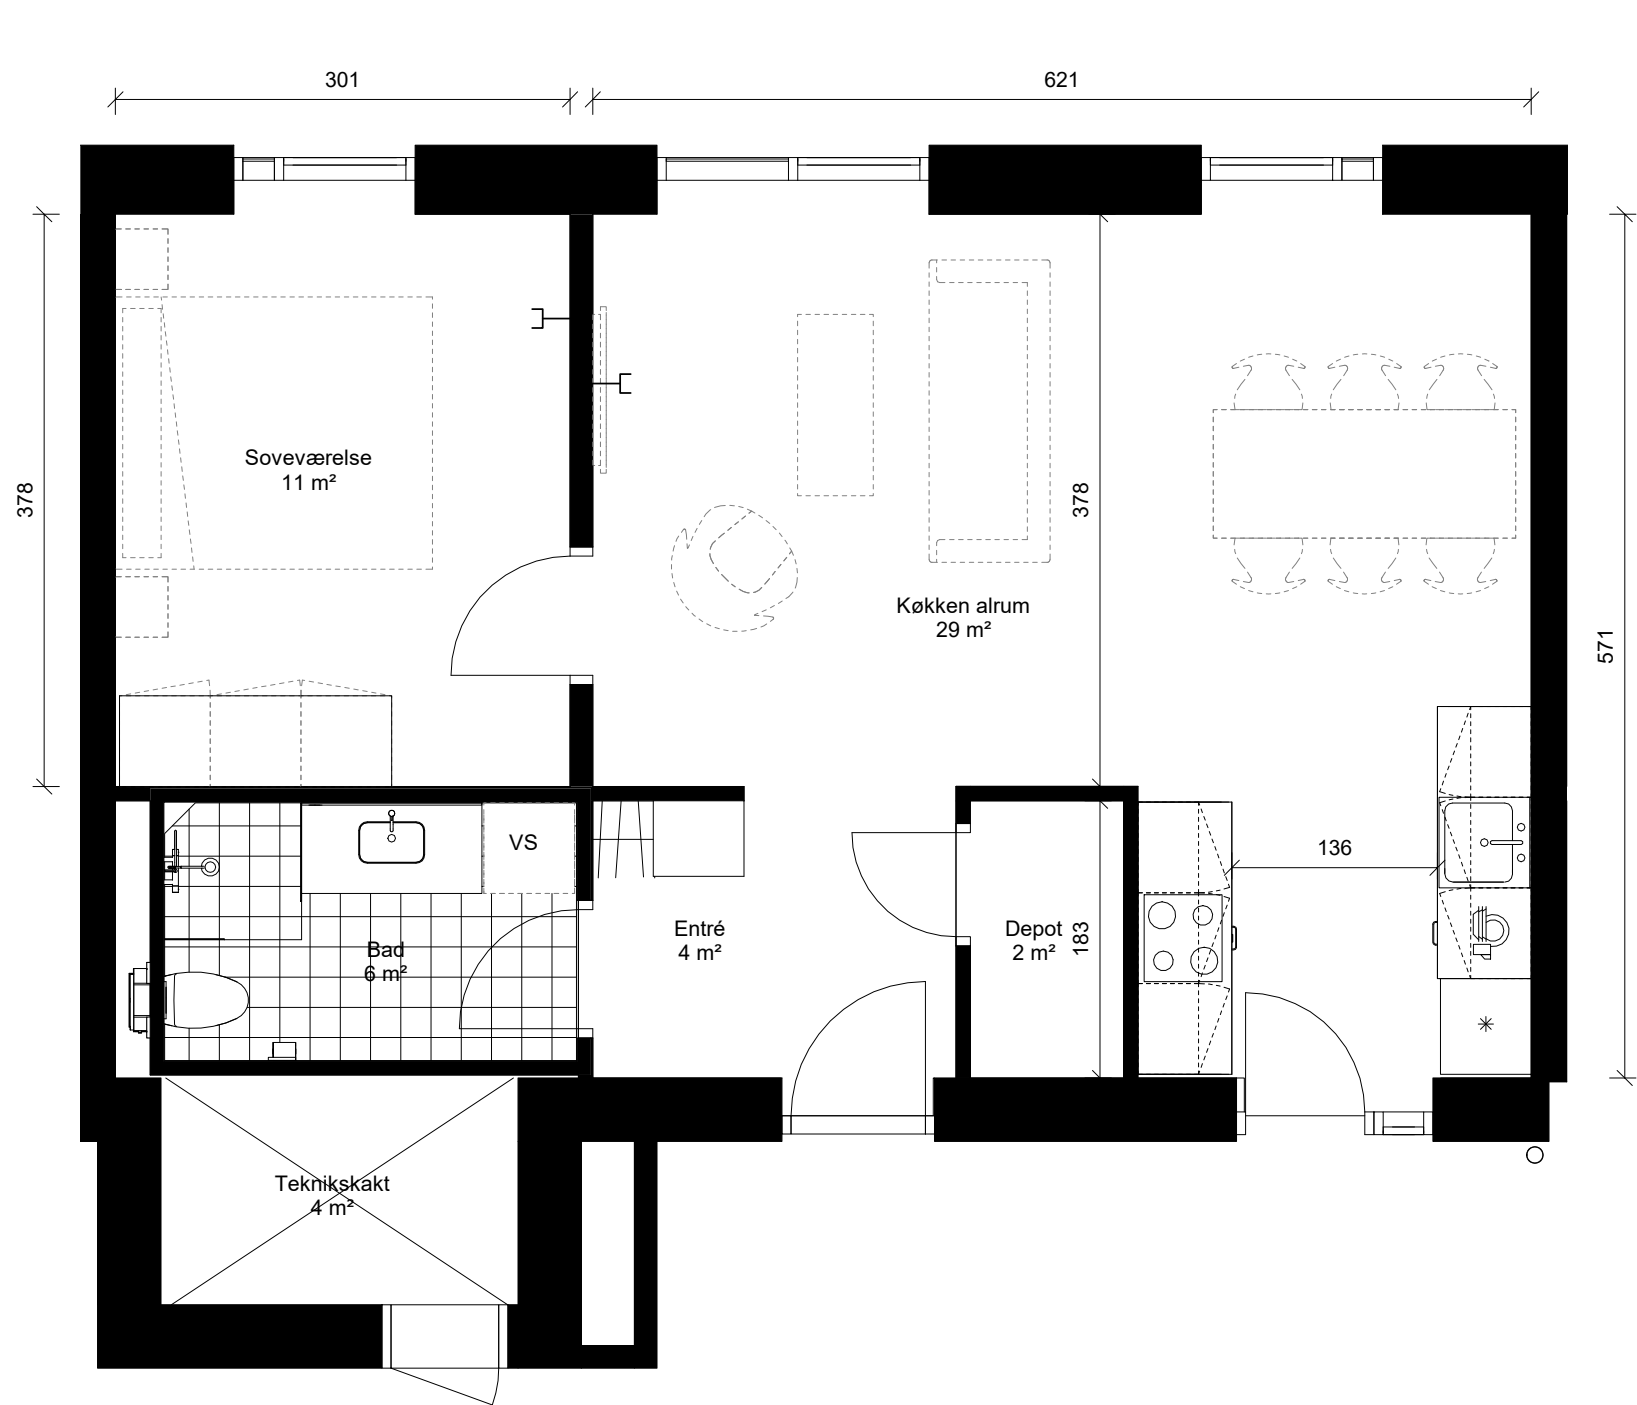

Netto areal	65 m ²
Brutto areal (inkl. andel af fællesareal)	72 m ²
Antal værelser	2

Signaturer

- Forberedt for opvaskemaskine
- Forberedt for vaskemaskine og tørretumbler
- Løst inventar, ikke med.
- Internetstik

NB.
Mål er i cm og kun retningsgivende.
Arealer i rummene er nettoarealer.