


Stålstien 13, 3. 3

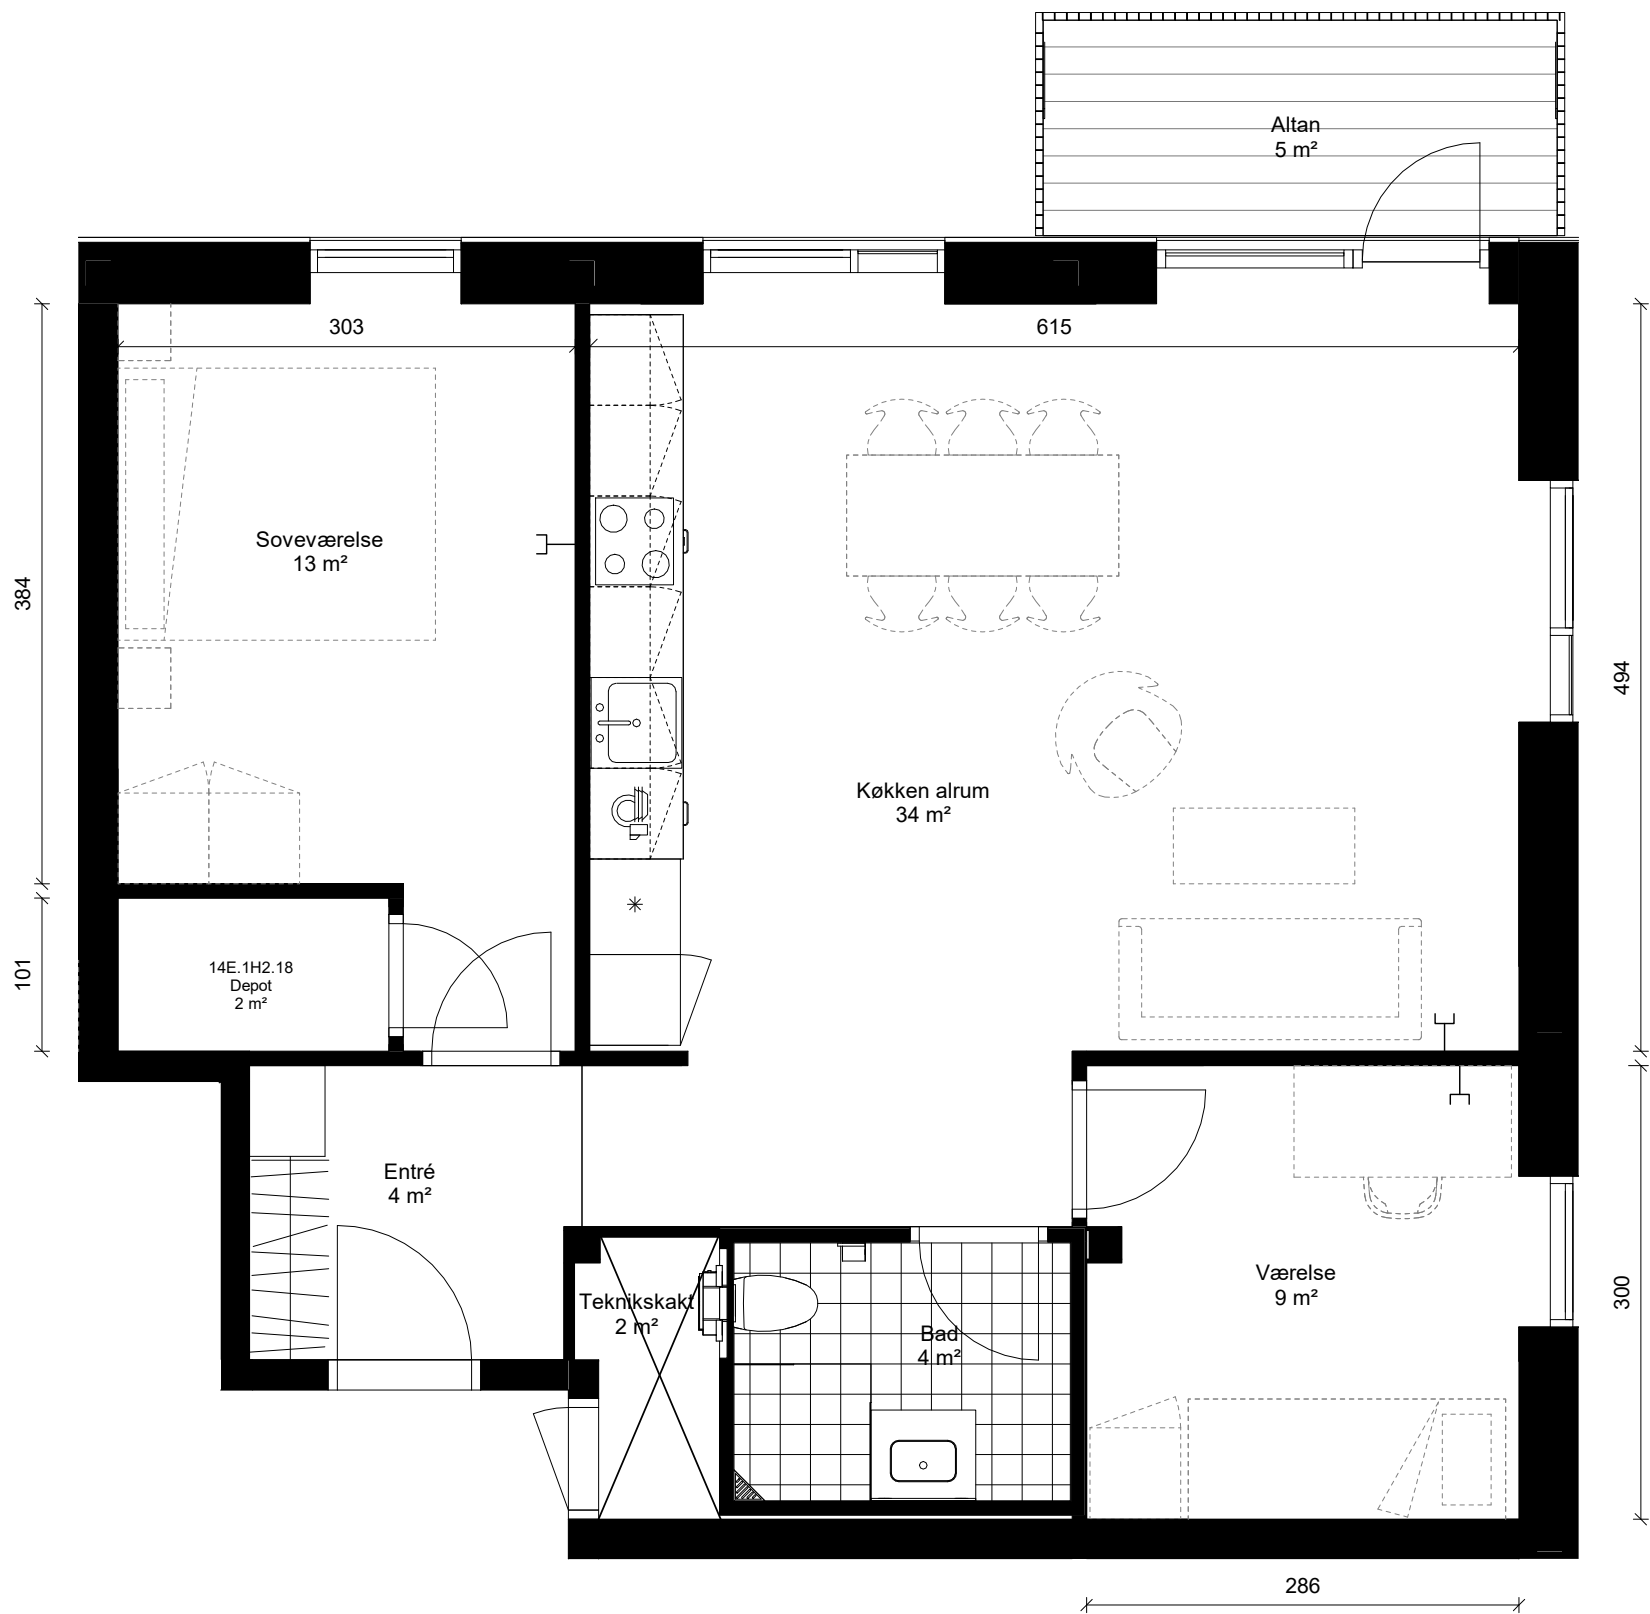

Netto areal	79 m²
Brutto areal (inkl. andel af fællesareal)	86 m²
Antal værelser	3

Signatur
Stålstien 13, 3. 3

- Forberedt for opvaskemaskine
- vs Forberedt for vaskemaskine og tørretumbler
- Løst inventar, ikke med.
- Internetstik

NB.
Mål er i cm og kun retningsgivende.
Arealer i rummene er nettoarealer.

