



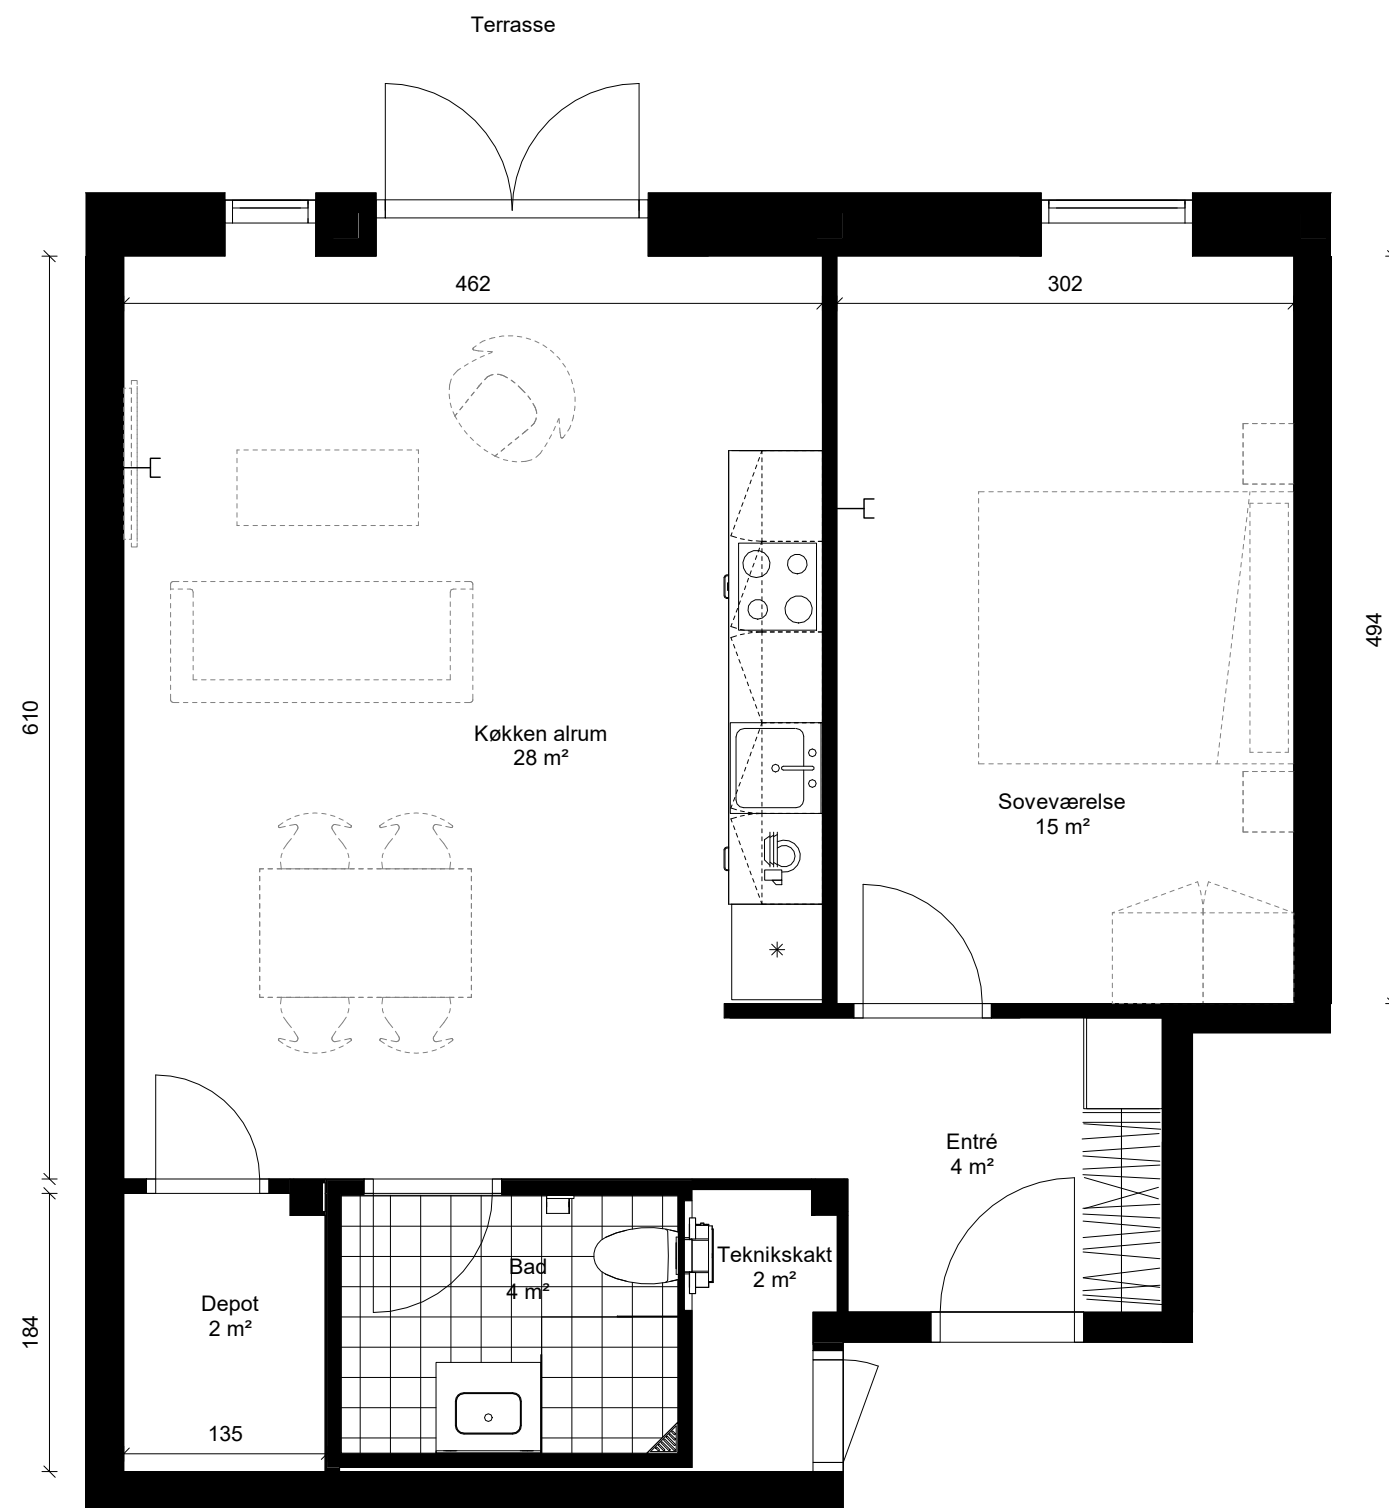

Stålstien 13, st. 2

Netto areal	64 m ²
Brutto areal (inkl. andel af fællesareal)	70 m ²
Antal værelser	2

Signaturer

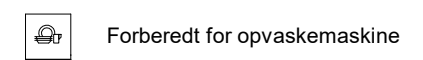

Forberedt for opvaskemaskine



Forberedt for vaskemaskine og tørretumbler

----- Løst inventar, ikke med.

— Internetstik

NB.

Mål er i cm og kun retningsgivende.
Arealer i rummene er nettoarealer.

