


Knudrisgade 5B, 2. tv

Netto areal	80 m ²
Brutto areal (inkl. andel af fællesareal)	92 m ²
Antal værelser	3

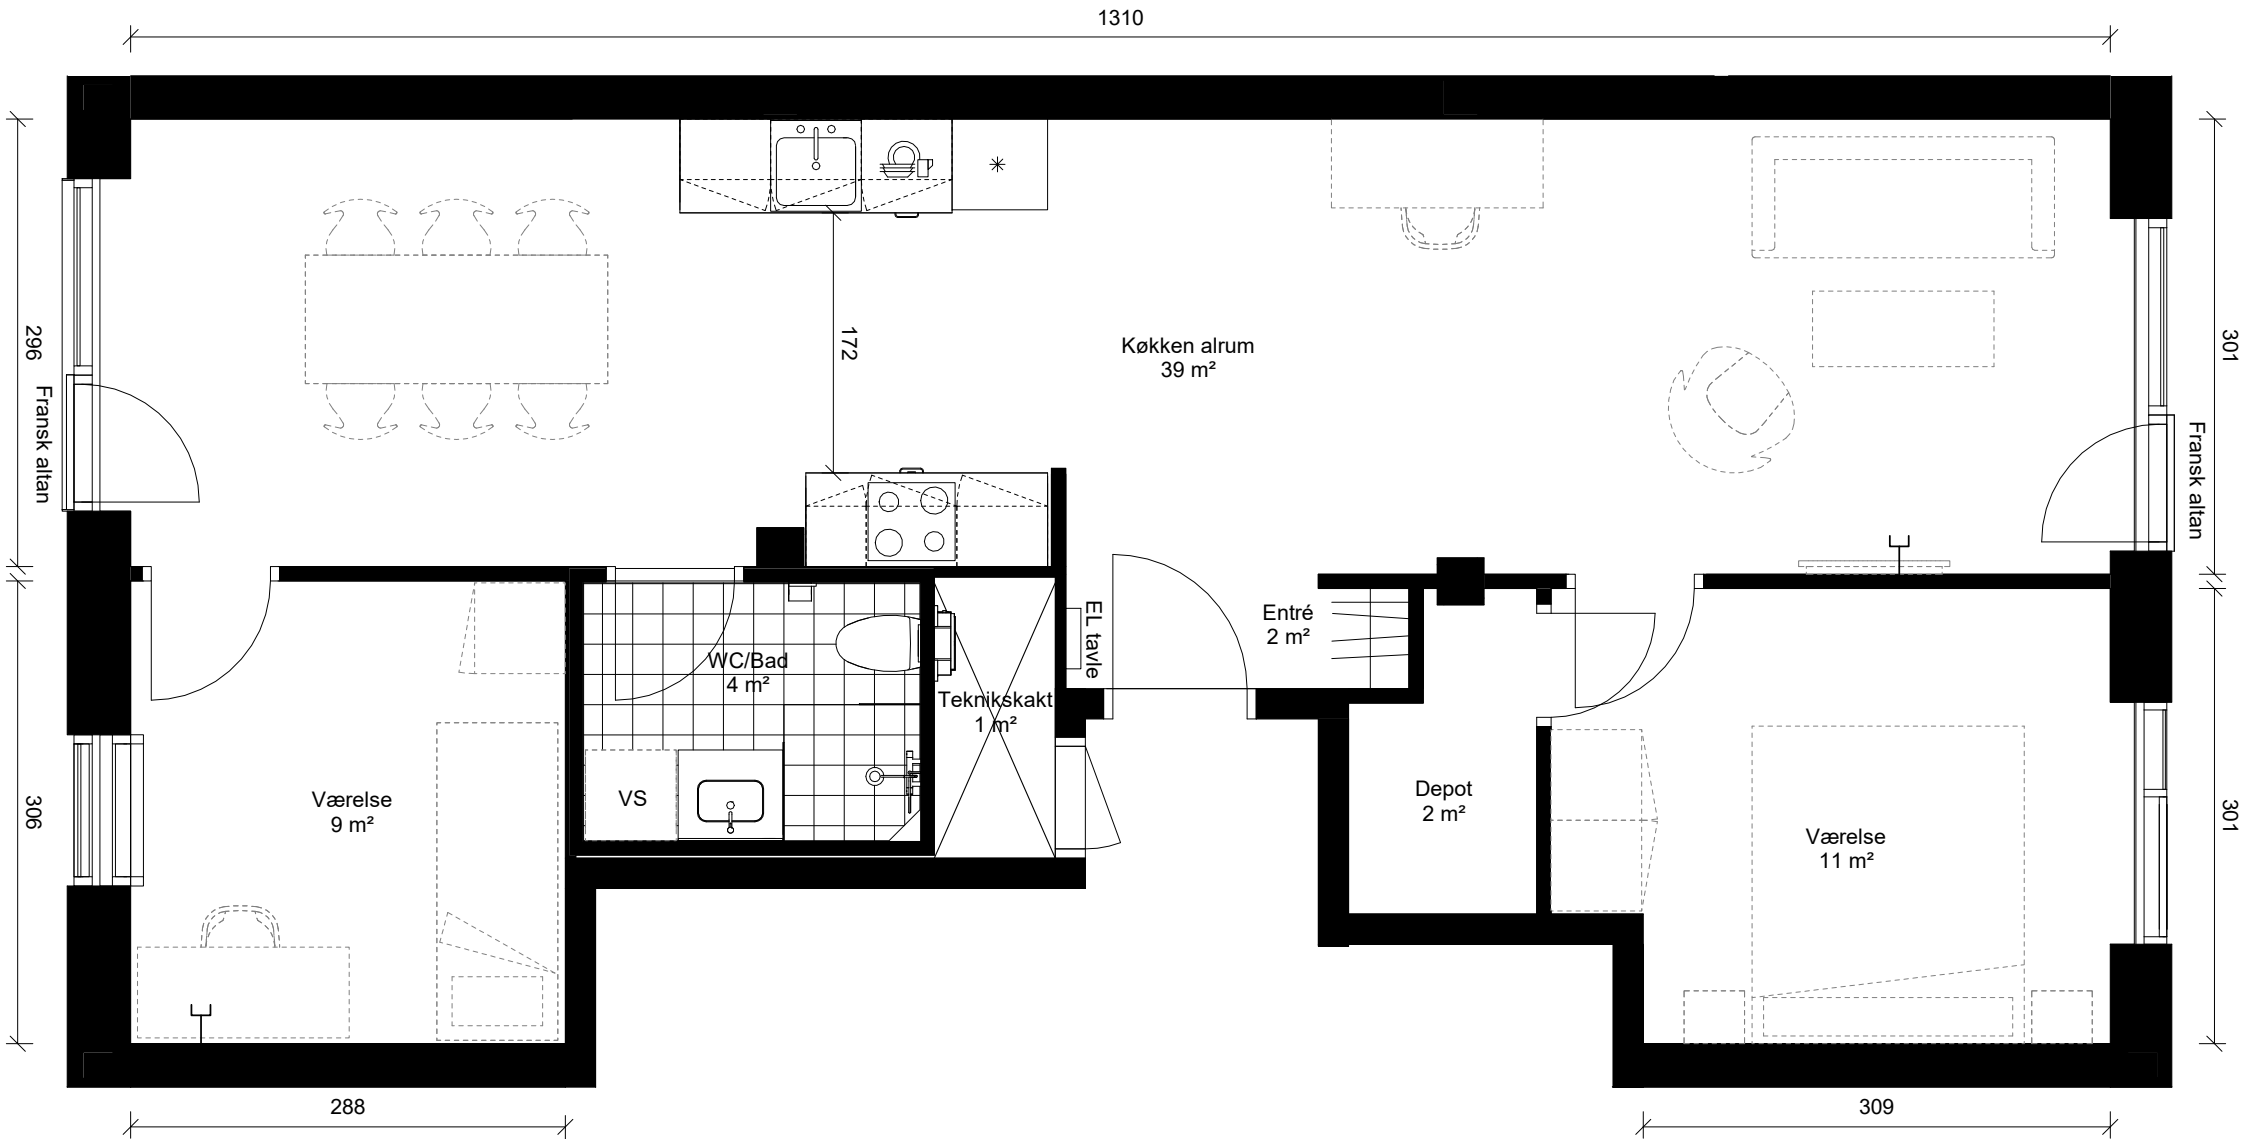

Signaturer

- Forberedt for opvaskemaskine
- Forberedt for vaskemaskine og tørretumbler
- Løst inventar, ikke med.
- Internetstik

NB.
Mål er i cm og kun retningsgivende.
Arealer i rummene er nettoarealer.

