


Stålstien 9, 3.3

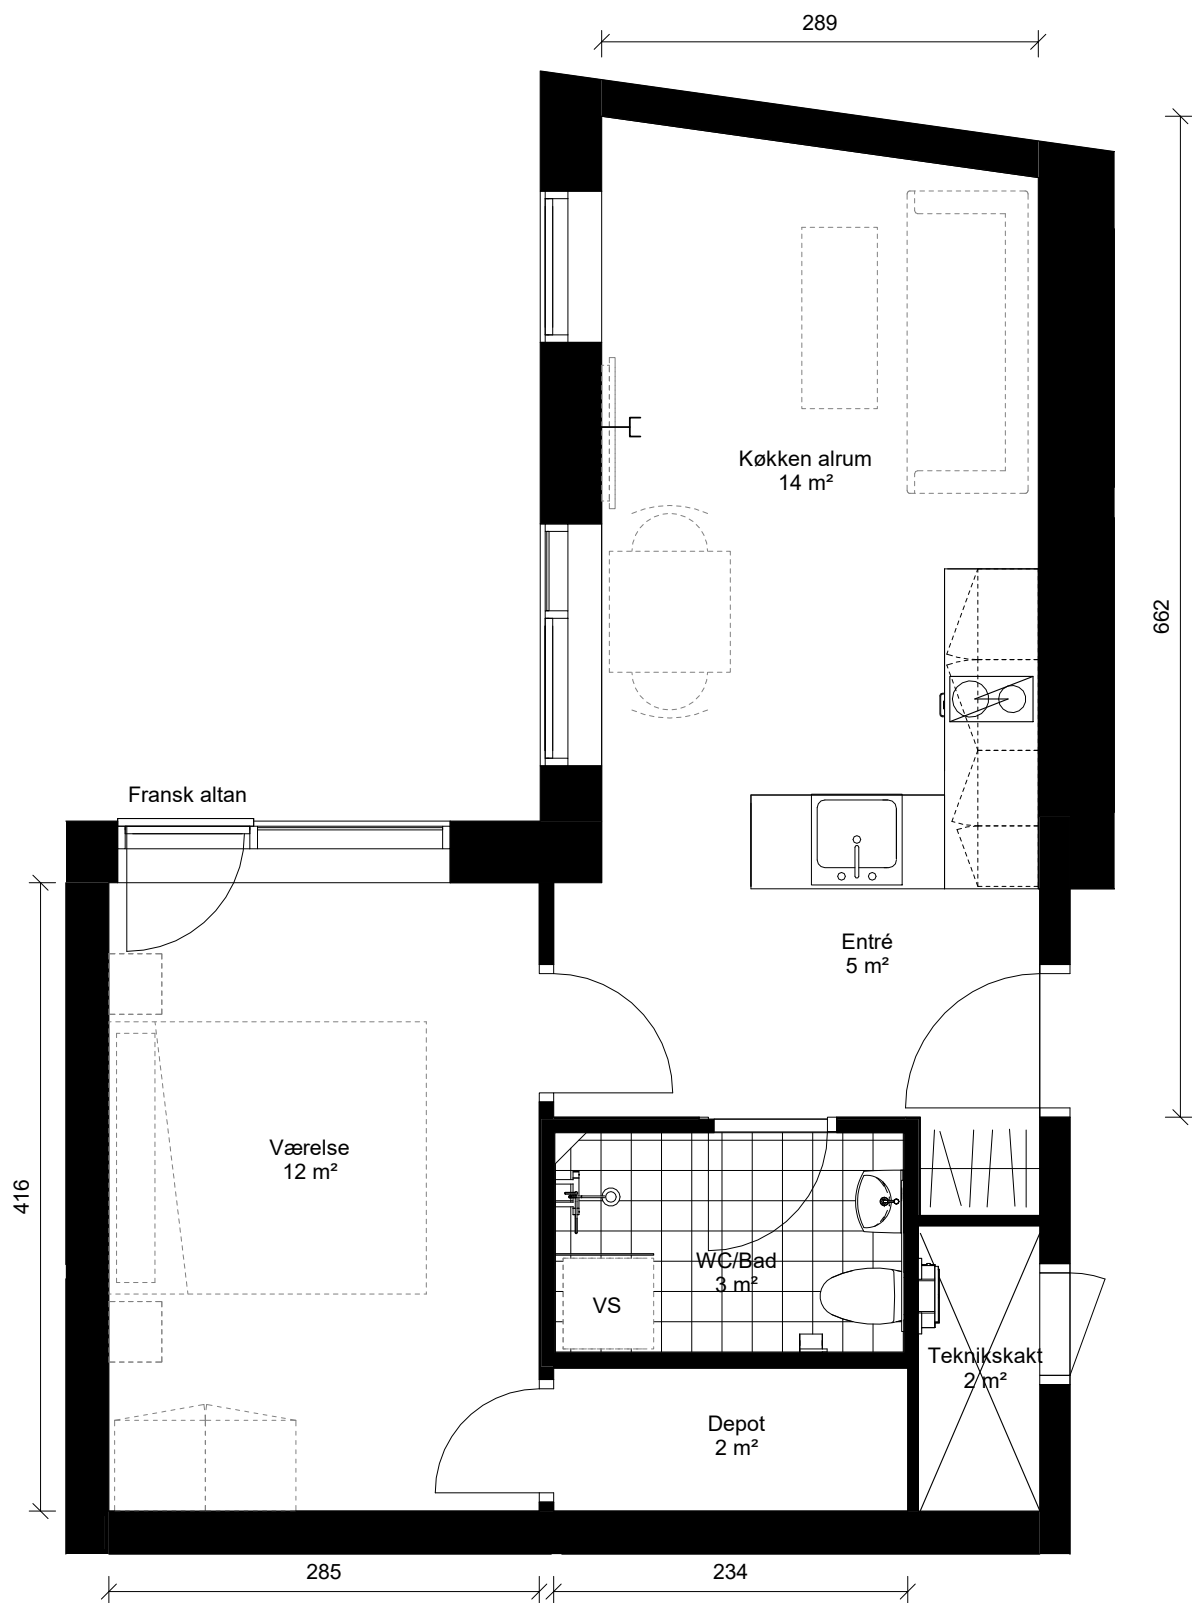

Netto areal	48 m²
Brutto areal (inkl. andel af fællesareal)	55 m²
Antal værelser	2

Signaturer

- Forberedt for opvaskemaskine
- Forberedt for vaskemaskine og tørretumbler
- Løst inventar, ikke med.
- Internetstik

NB.
Mål er i cm og kun retningsgivende.
Arealer i rummene er nettoarealer.

