


Knudrisgade 5A, 1. th

|                                           |                   |
|-------------------------------------------|-------------------|
| Netto areal                               | 80 m <sup>2</sup> |
| Brutto areal (inkl. andel af fællesareal) | 92 m <sup>2</sup> |
| Antal værelser                            | 4                 |

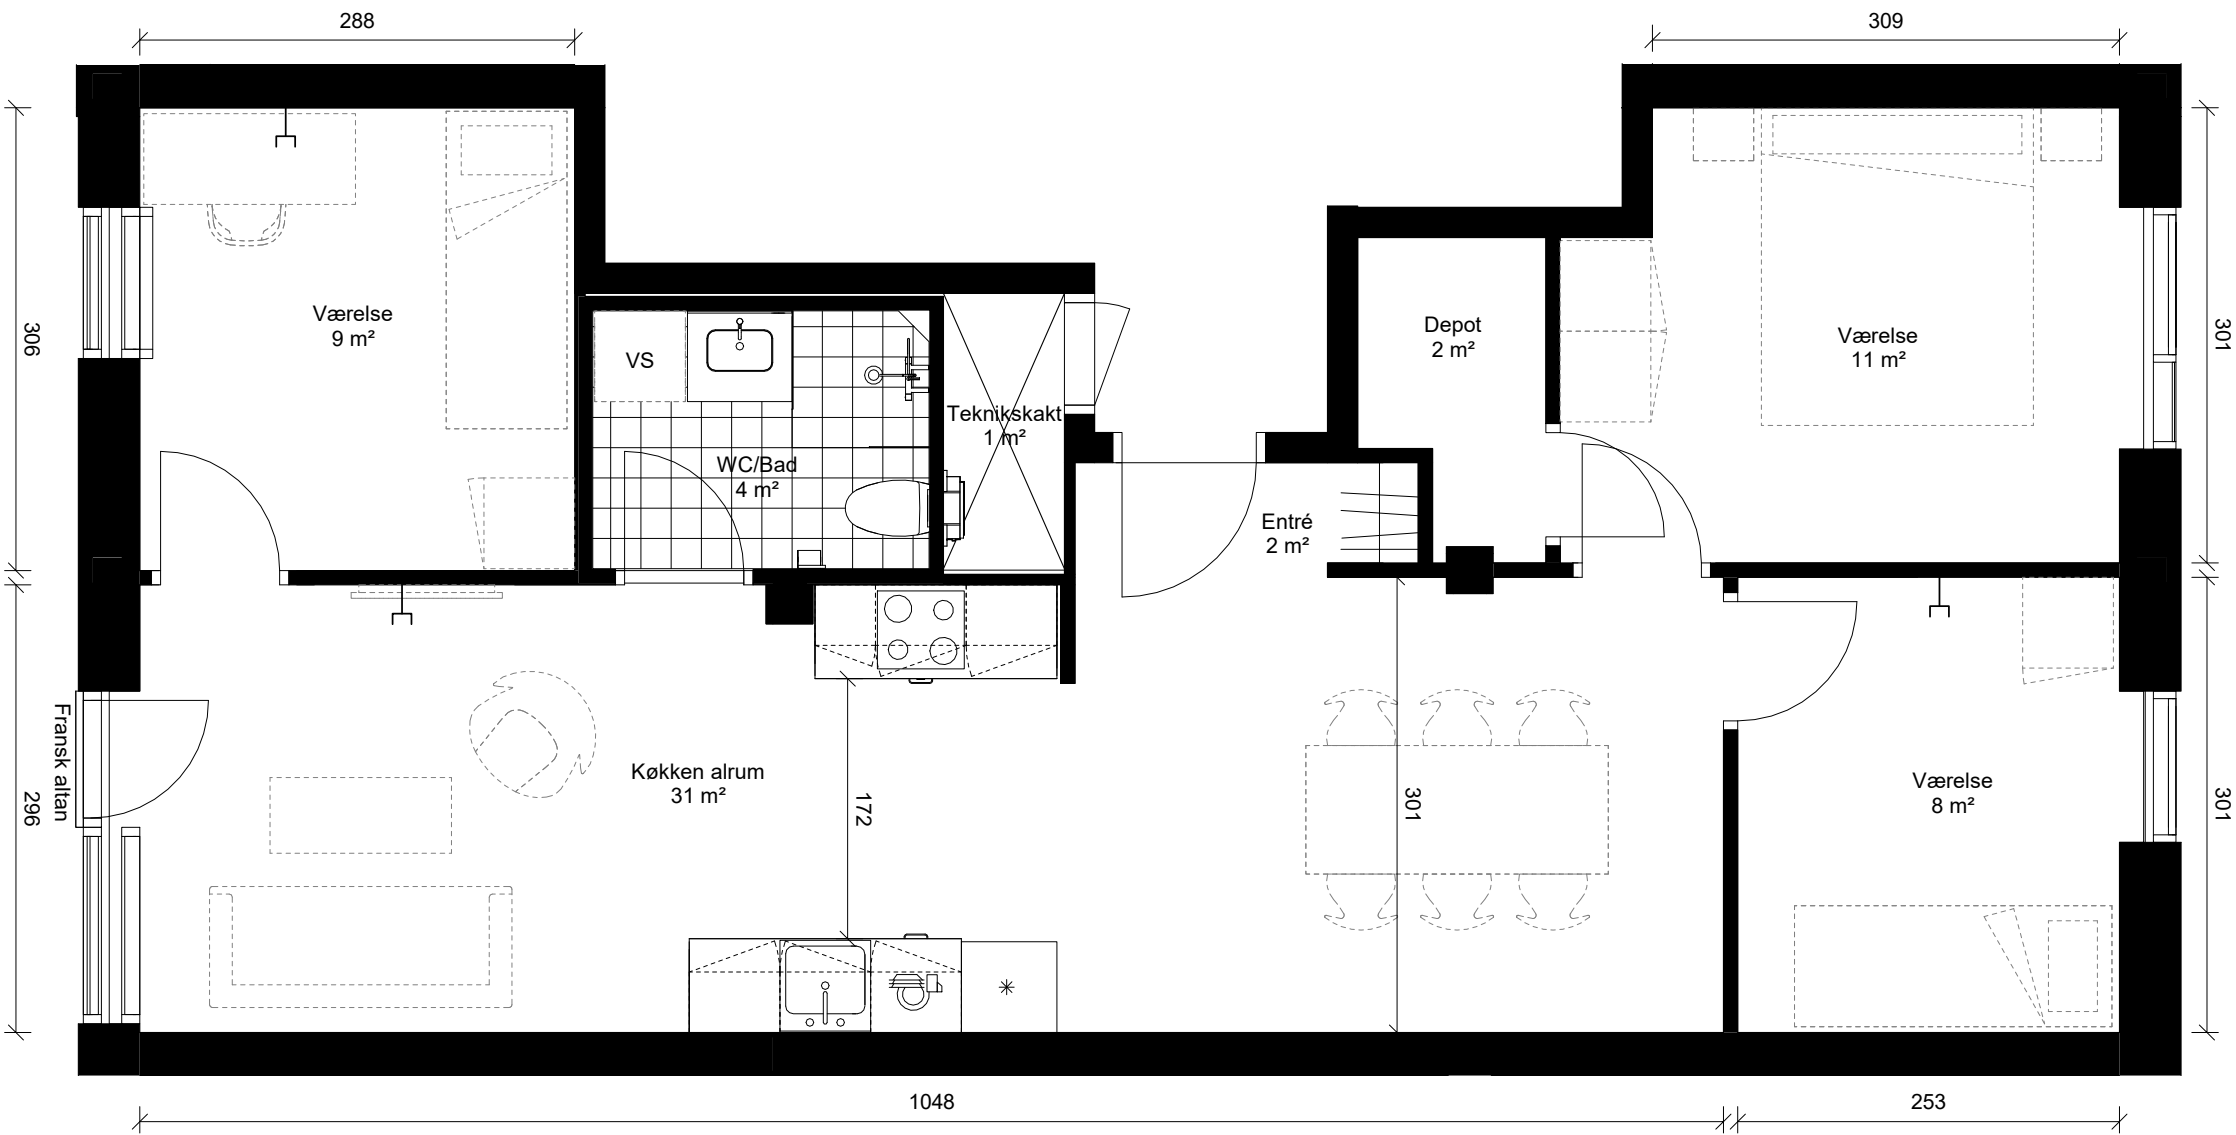

Signaturer

- Forberedt for opvaskemaskine
- Forberedt for vaskemaskine og tørretumbler
- Løst inventar, ikke med.
- Internetstik