


Randersvej 125 - Stue, TH

Reelle areal	84 m2
Brutto areal (Inkl. egne skille- og ydervægge, halvdelen af lejlighedsskel mod naboboliger, samt andel af fællesareal, såsom trapperum	115 m2
Antal værelser	4
Altan	3 m2

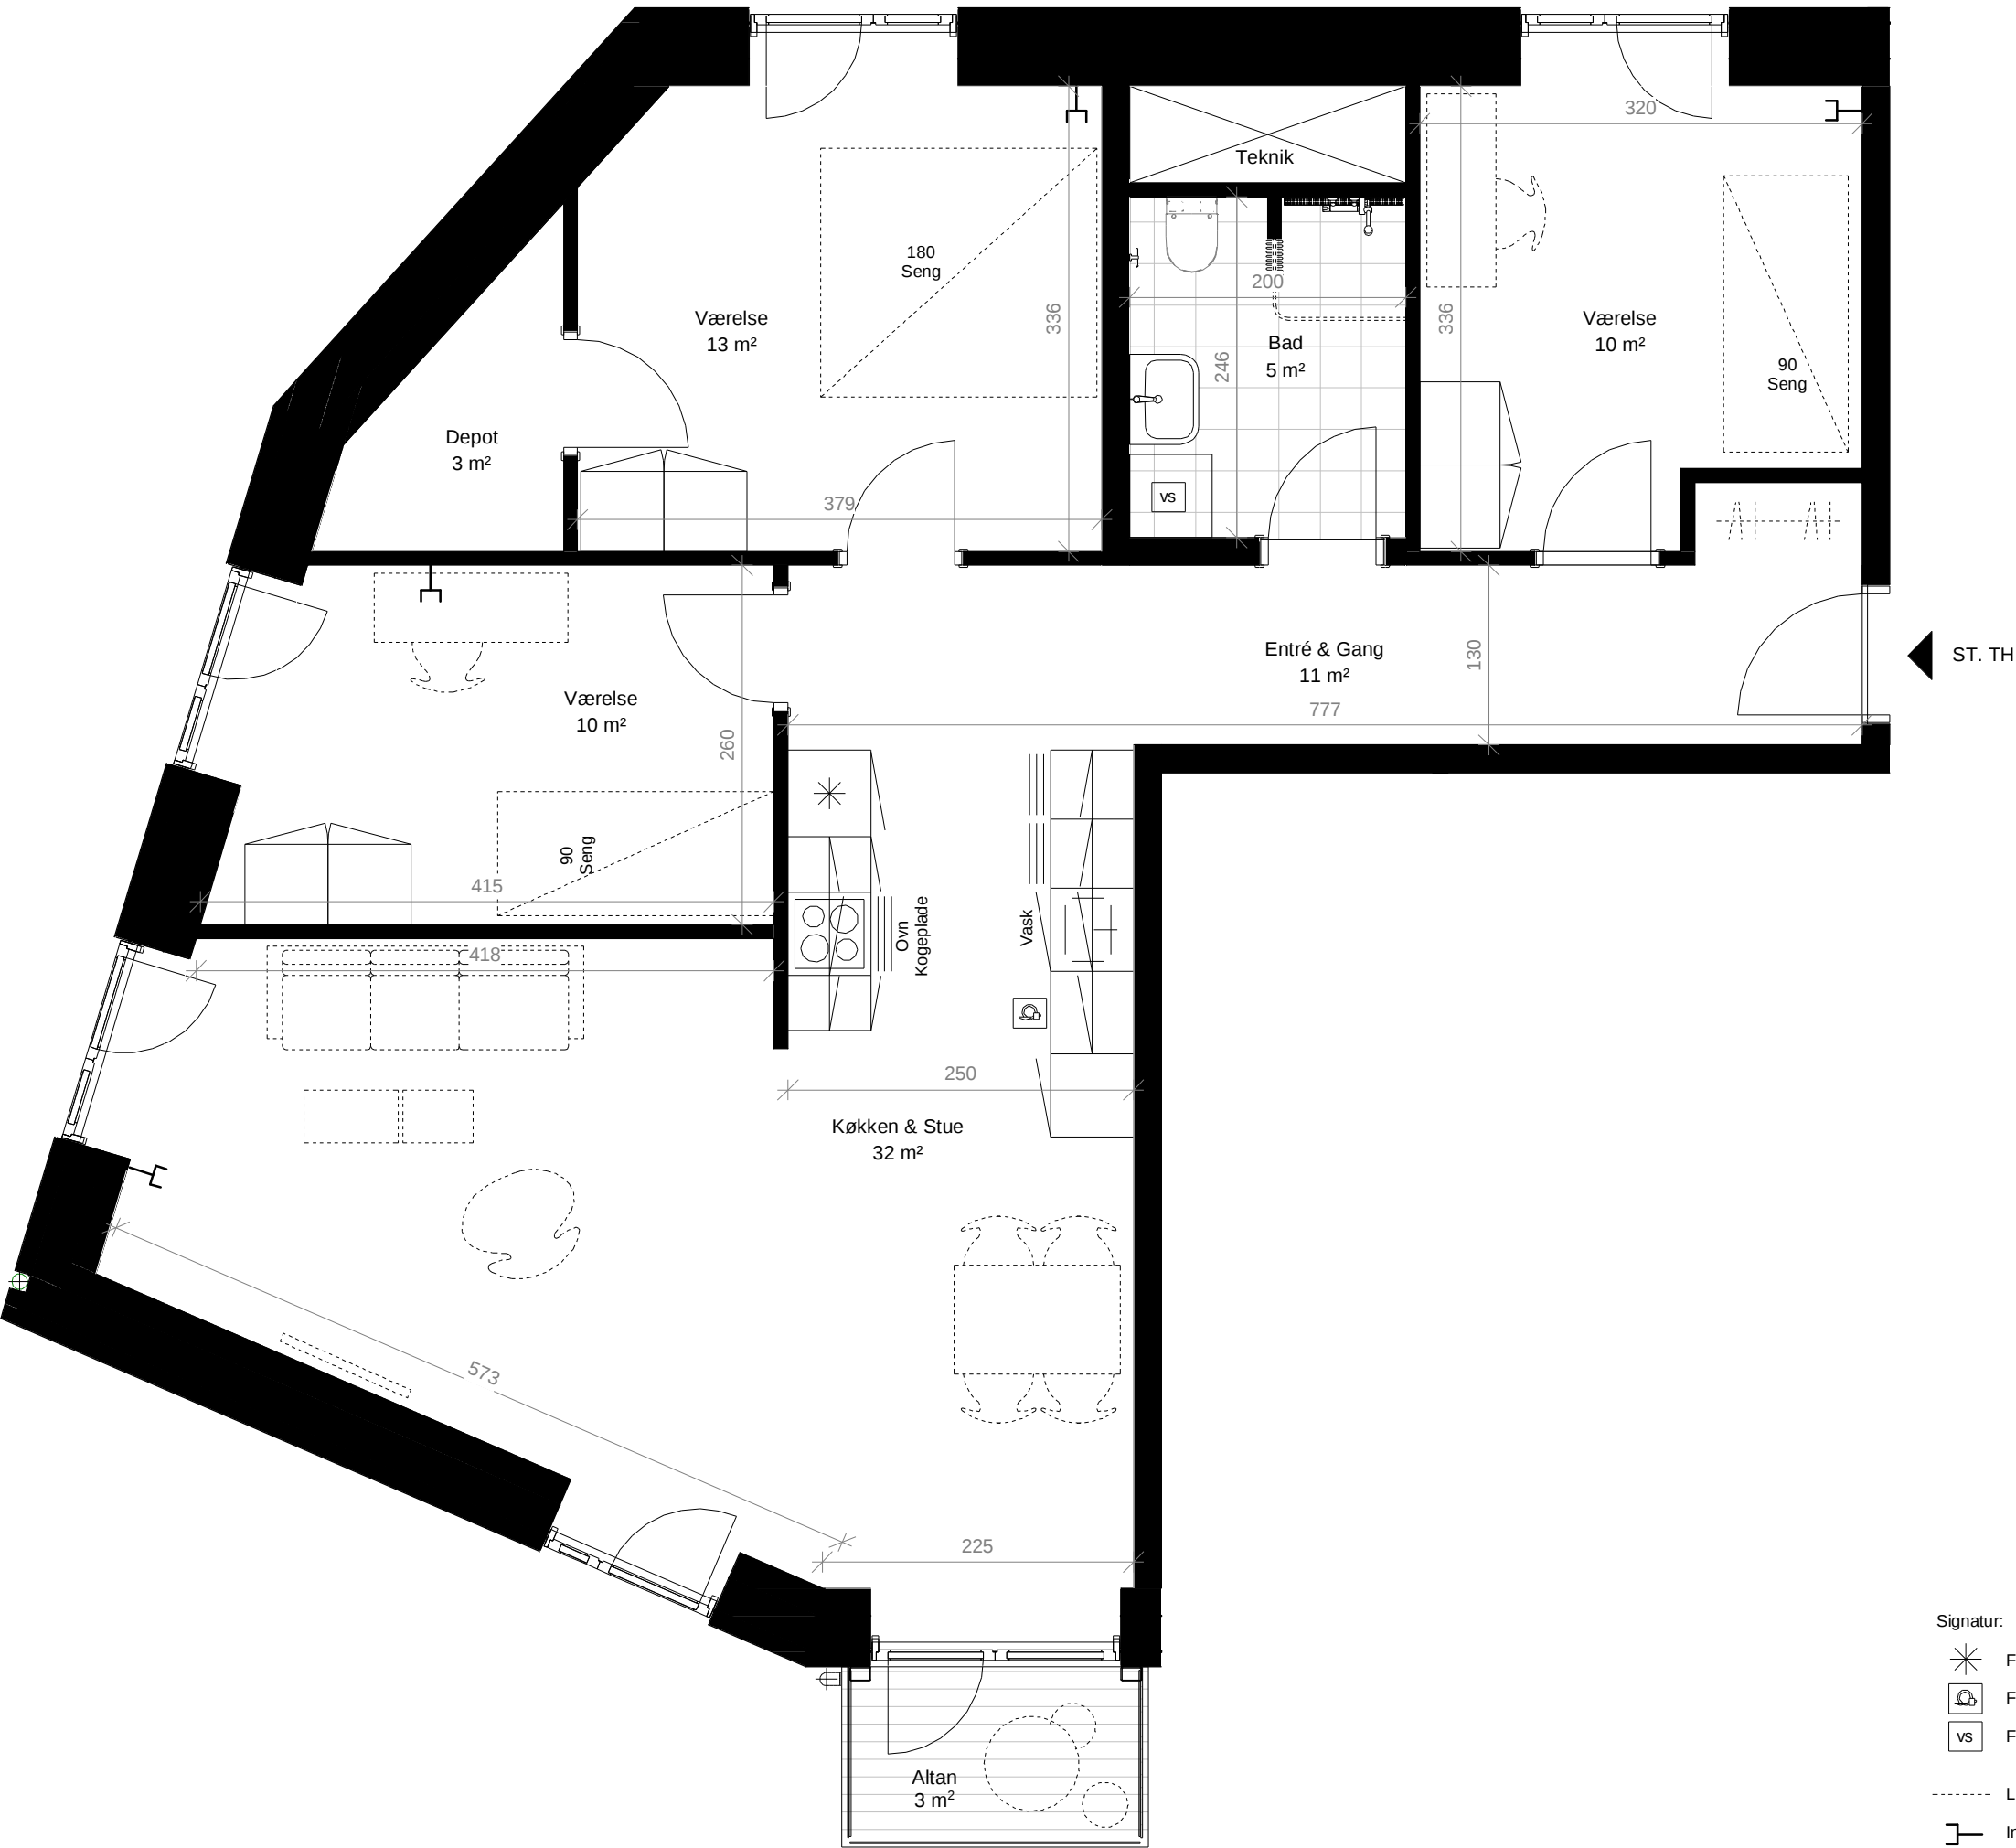

Signatur:

- Forberedt for køle/frysescab
- Forberedt for opvaskemaskine
- Forberedt for vaskemaskine og tørretumbler
- Løst inventar, ikke med
- Internetstik

Alle mål er i cm og kun retningsgivende
Arealer i rummene er de reelle arealer

