


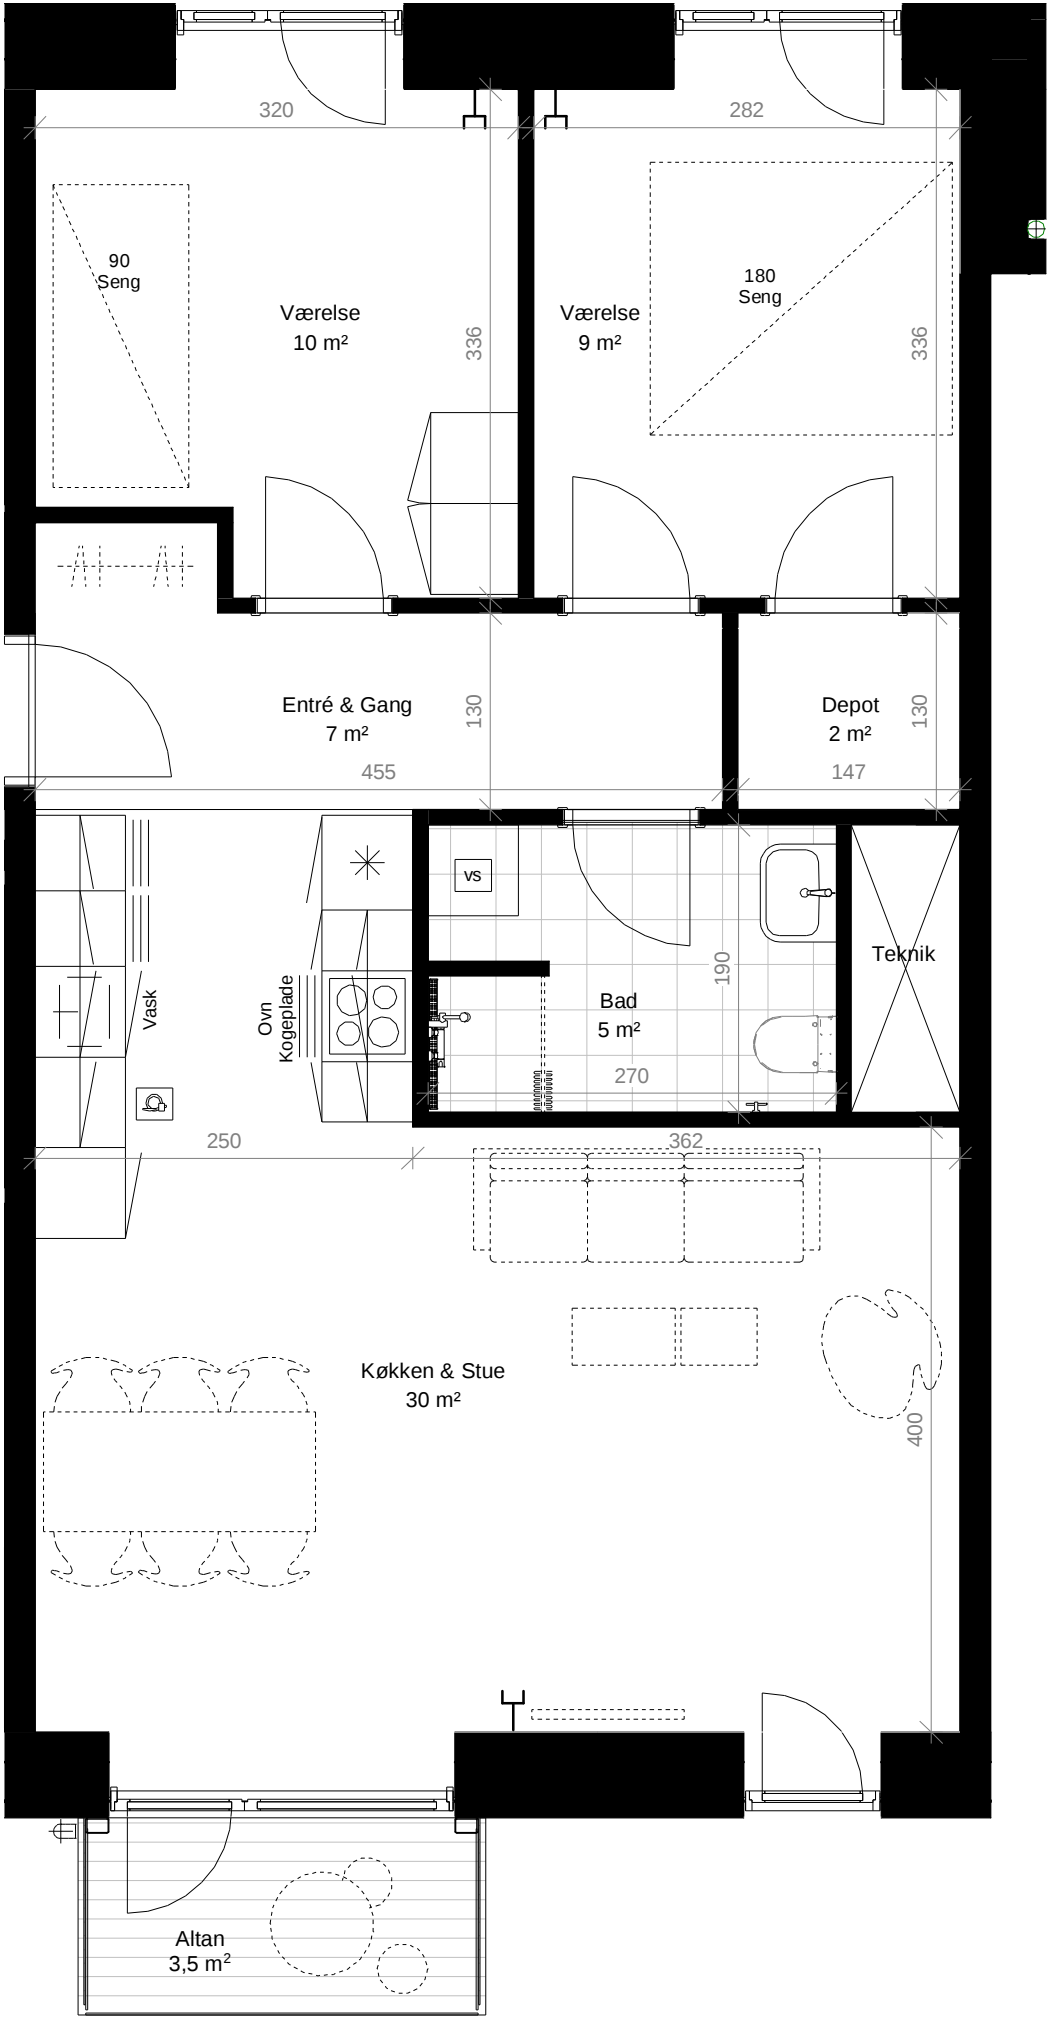

Randersvej 125 - Stue, TV

Reelle areal	63 m2
Brutto areal (Inkl. egne skille- og ydervægge, halvdelen af lejlighedsskel mod naboboliger, samt andel af fællesareal, såsom trapperum	89 m2
Antal værelser	3
Altan	3,5 m2

- Signatur:
-  Forberedt for køle/fryseskab
 -  Forberedt for opvaskemaskine
 -  Forberedt for vaskemaskine og tørretumbler
 -  Løst inventar, ikke med
 -  Internetstik

Alle mål er i cm og kun retningsgivende
Arealer i rummene er de reelle arealer

