


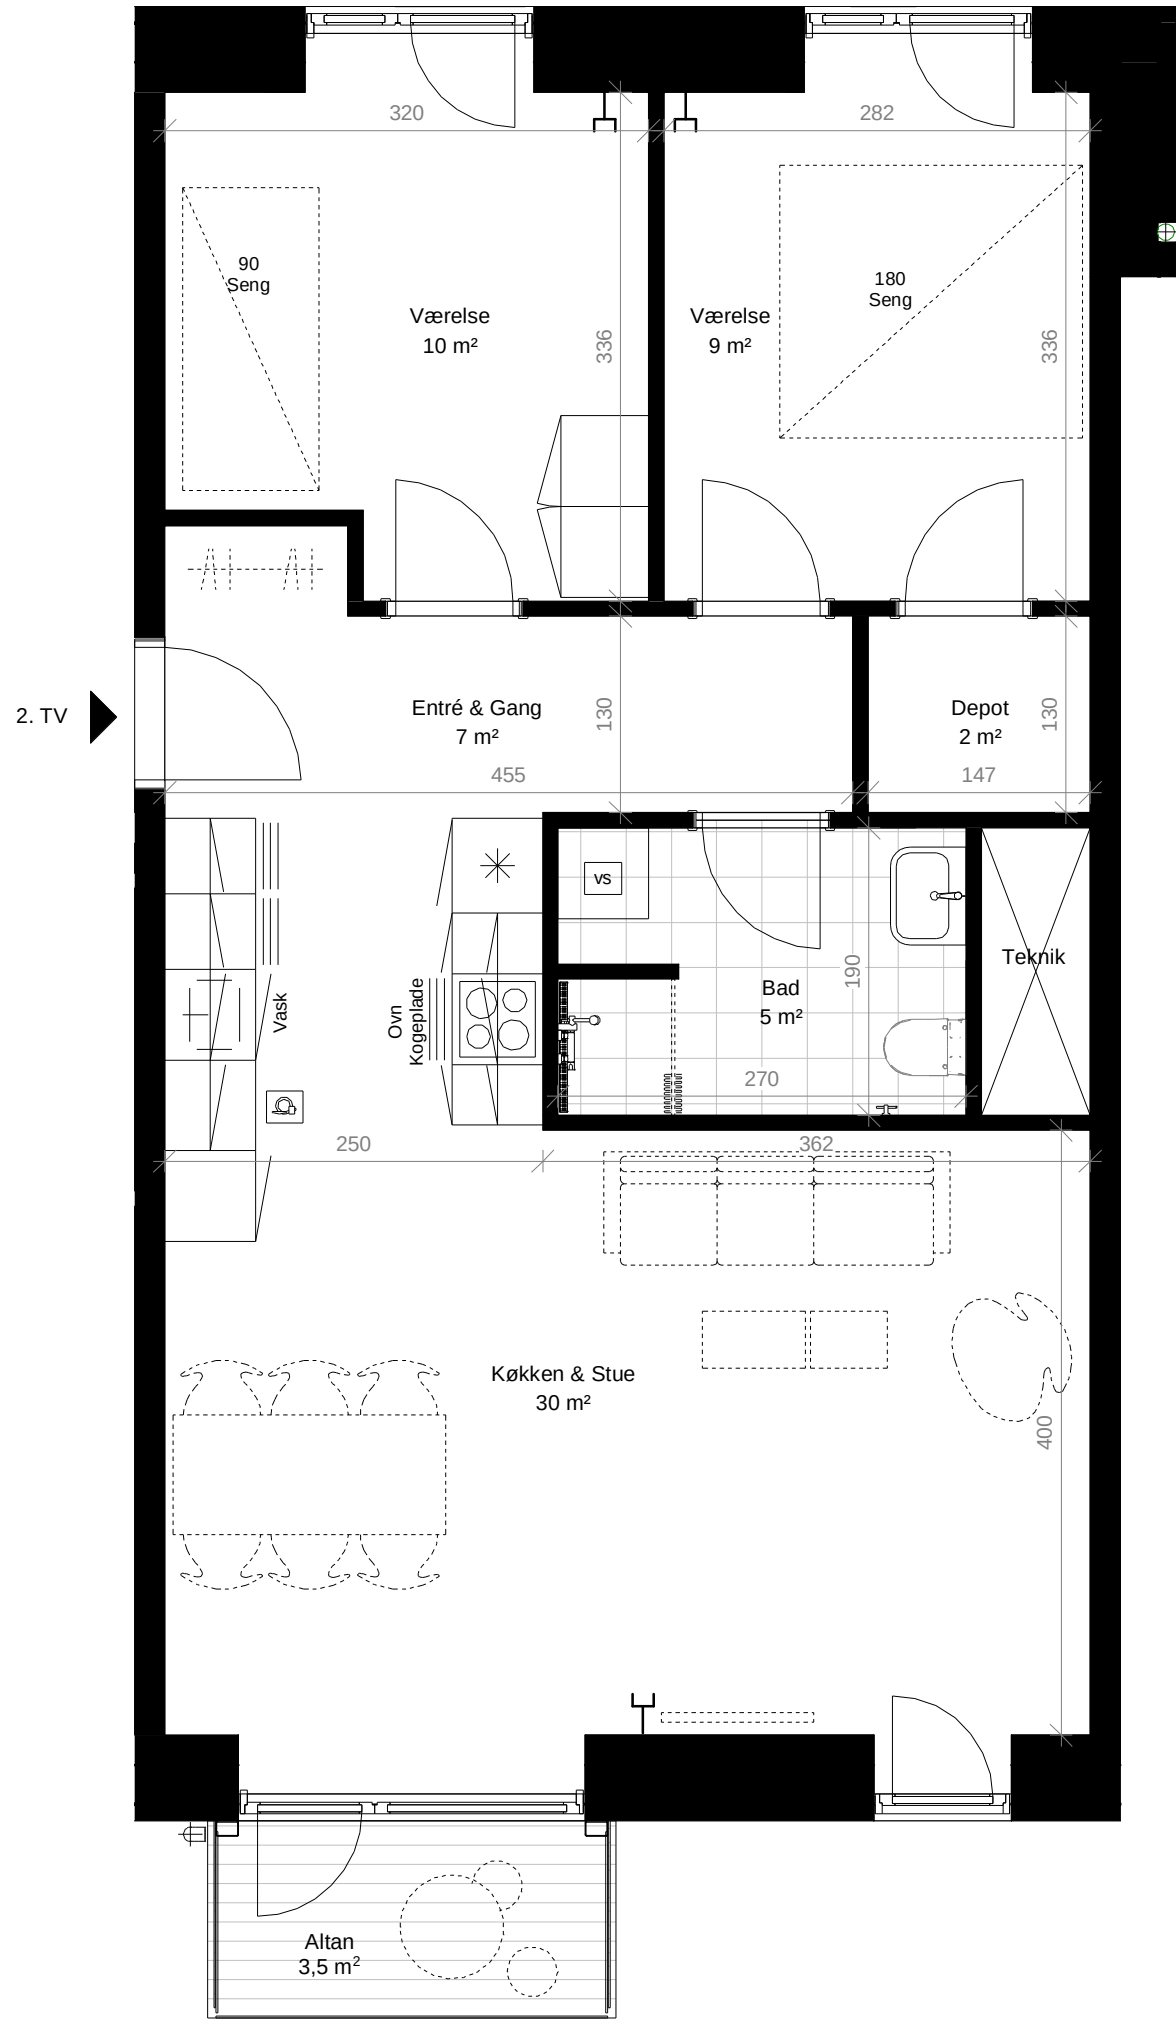

Randersvej 125 - 2 Sal, TV

Reelle areal	63 m2
Brutto areal (Inkl. egne skille- og ydervægge, halvdelen af lejlighedsskel mod naboboliger, samt andel af fællesareal, såsom trapperum)	89 m2
Antal værelser	3
Altan	3,5 m2

Signatur:

- Forberedt for køle/fryseskab
- Forberedt for opvaskemaskine
- Forberedt for vaskemaskine og tørretumbler
- Løst inventar, ikke med
- Internetstik

Alle mål er i cm og kun retningsgivende
Arealer i rummene er de reelle arealer

