


Randersvej 125 - 3 Sal, MF

|   |        |
|---|--------|
| Reelle areal   | 61 m2  |
| Brutto areal (Inkl. egne skille- og ydervægge, halvdelen af lejlighedsskel mod naboboliger, samt andel af fællesareal, såsom trapperum | 85 m2  |
| Antal værelser   | 3      |
| Altan   | 3,5 m2 |

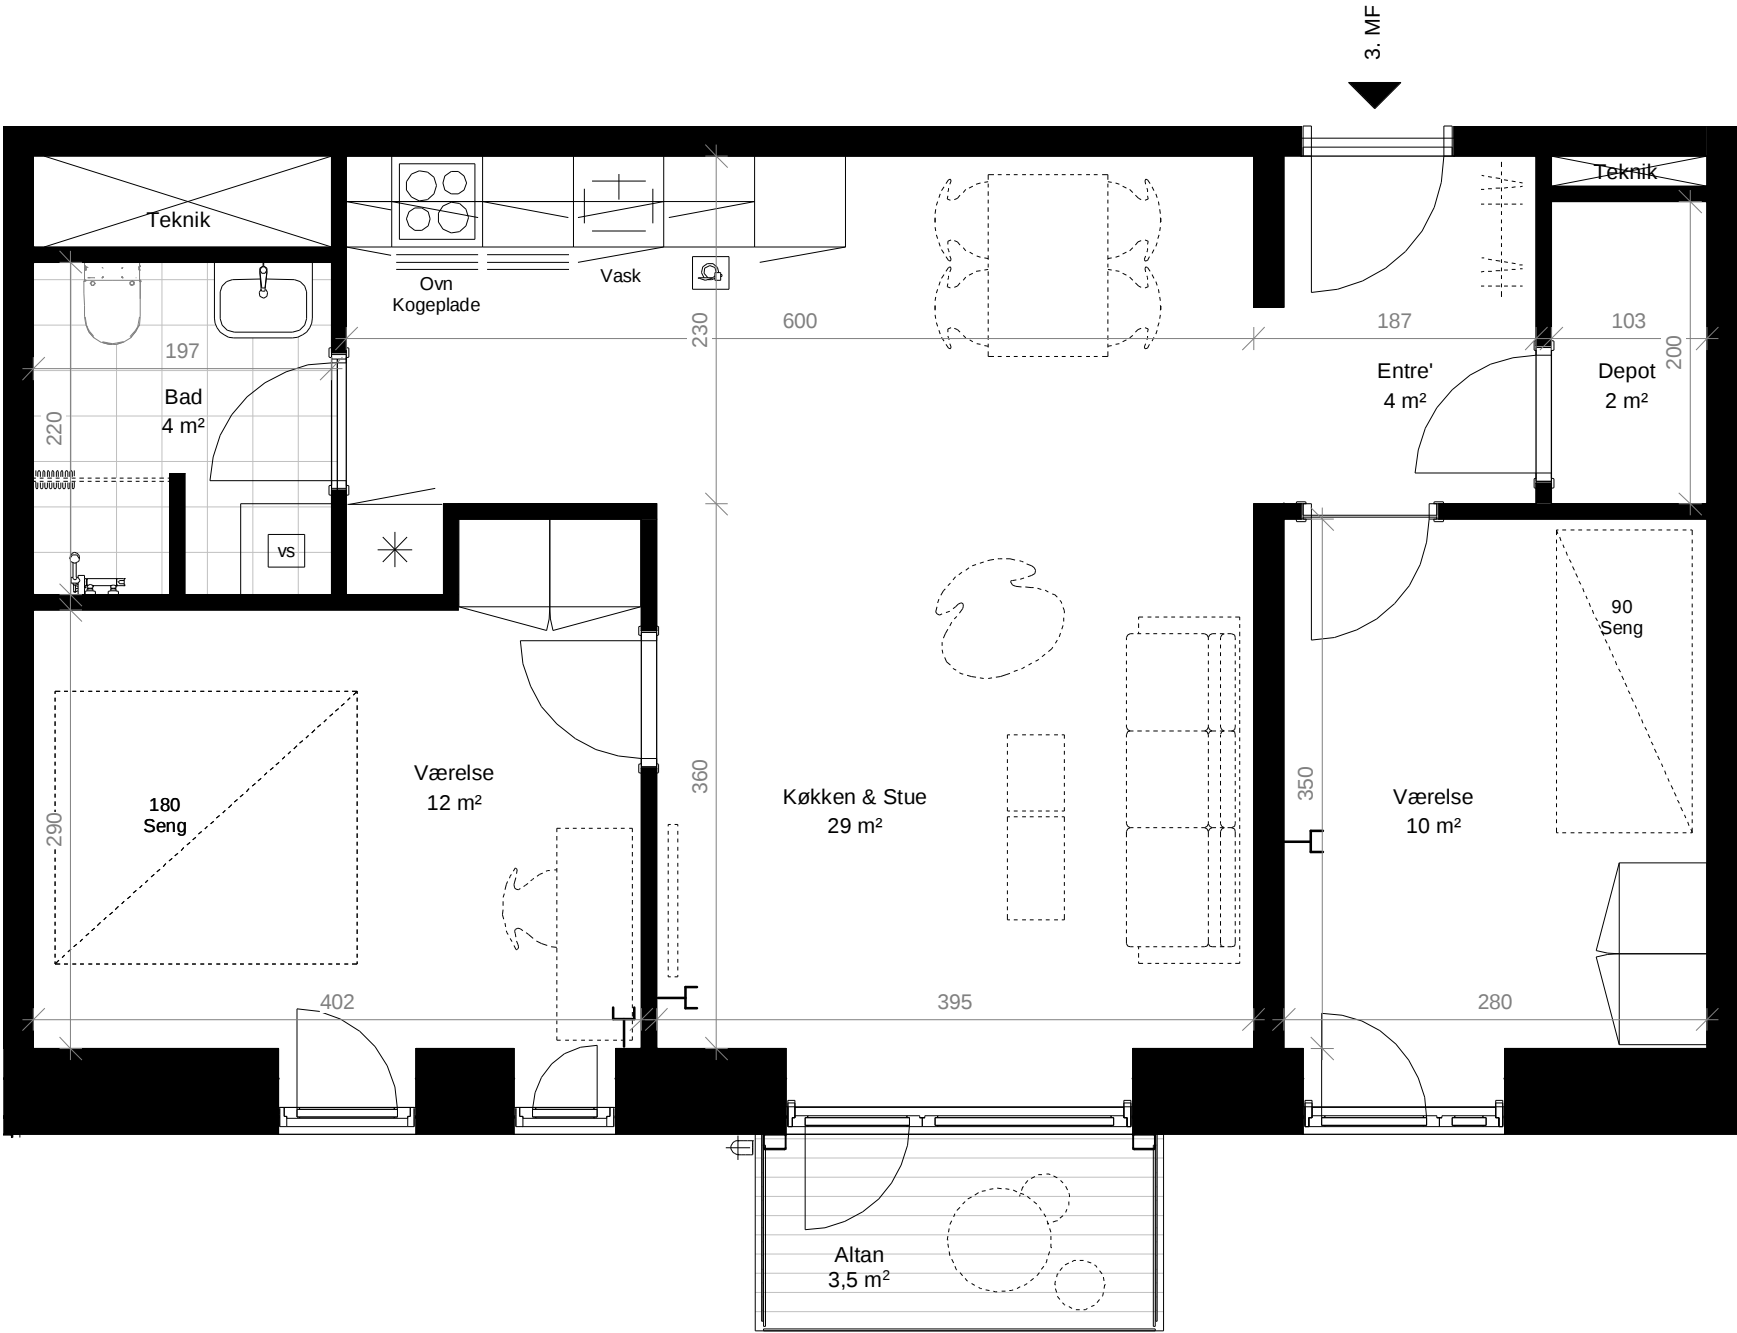

Signatur:

- Forberedt for køle/fryseskab
- Forberedt for opvaskemaskine
- Forberedt for vaskemaskine og tørretumbler
- Løst inventar, ikke med
- Internetstik

Alle mål er i cm og kun retningsgivende  
Arealer i rummene er de reelle arealer

