


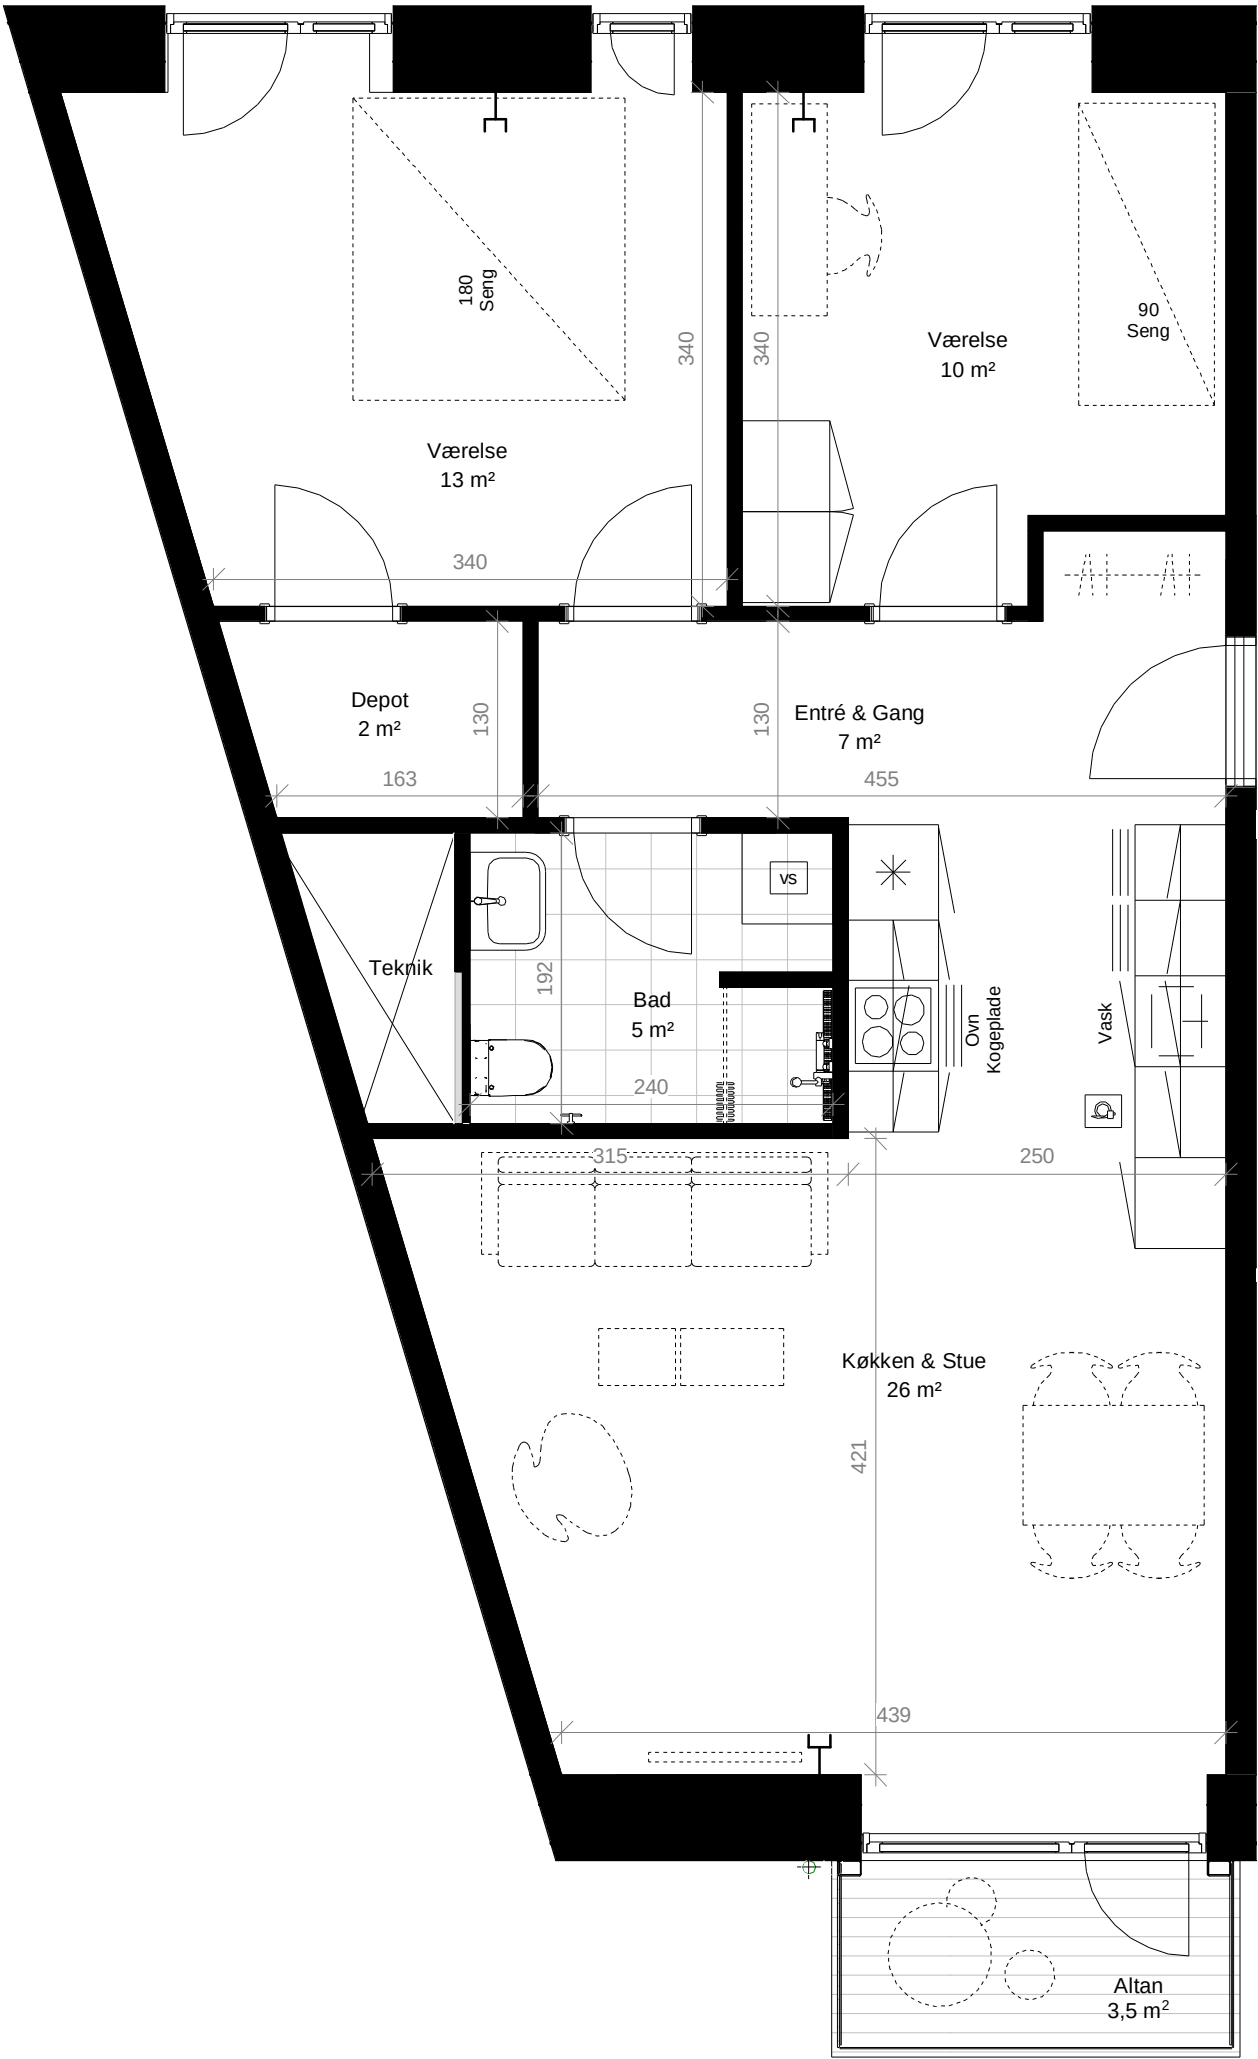

Malmøgade 3A - 2 Sal, TH

Reelle areal	63 m2
Brutto areal (Inkl. egne skille- og ydervægge, halvdelen af lejlighedsskel mod naboboliger, samt andel af fællesareal, såsom trapperum	89 m2
Antal værelser	3
Altan	3,5 m2

Signatur:



Forberedt for køle/fryseskab



Forberedt for opvaskemaskine



Forberedt for vaskemaskine og tørretumbler



Løst inventar, ikke med



Internetstik

Alle mål er i cm og kun retningsgivende

Arealer i rummene er de reelle arealer

