


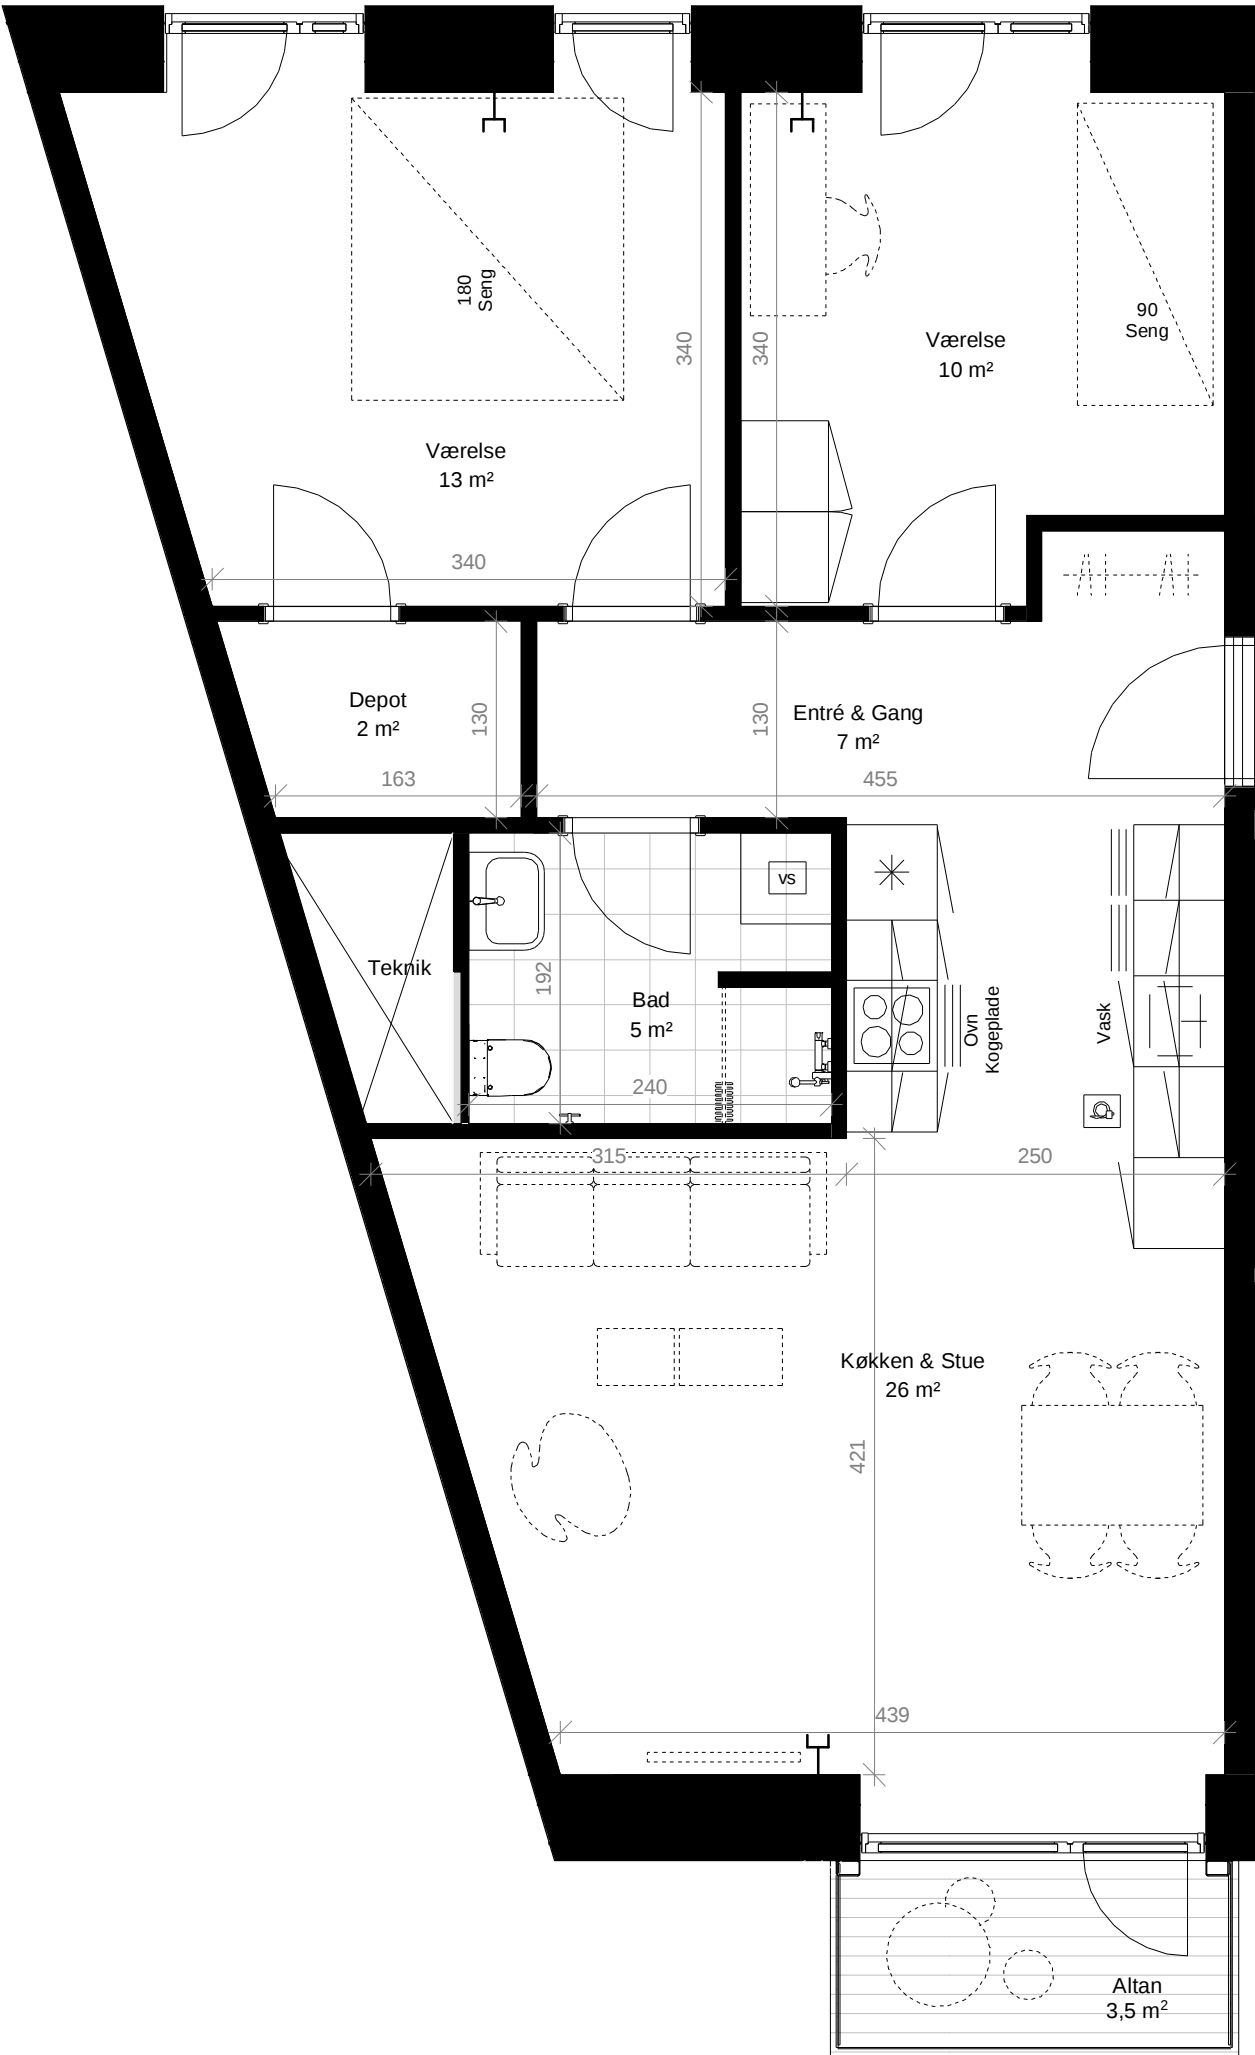

Malmøgade 3A - 3 Sal, TH

Reelle areal	63 m2
Brutto areal (Inkl. egne skille- og ydervægge, halvdelen af lejlighedsskel mod naboboliger, samt andel af fællesareal, såsom trapperum	89 m2
Antal værelser	3
Altan	3,5 m2

3. TH

- Signatur:
- Forberedt for køle/fryseskab
 - Forberedt for opvaskemaskine
 - Forberedt for vaskemaskine og tørretumbler
 - Løst inventar, ikke med
 - Internetstik
- Alle mål er i cm og kun retningsgivende
Arealer i rummene er de reelle arealer

