


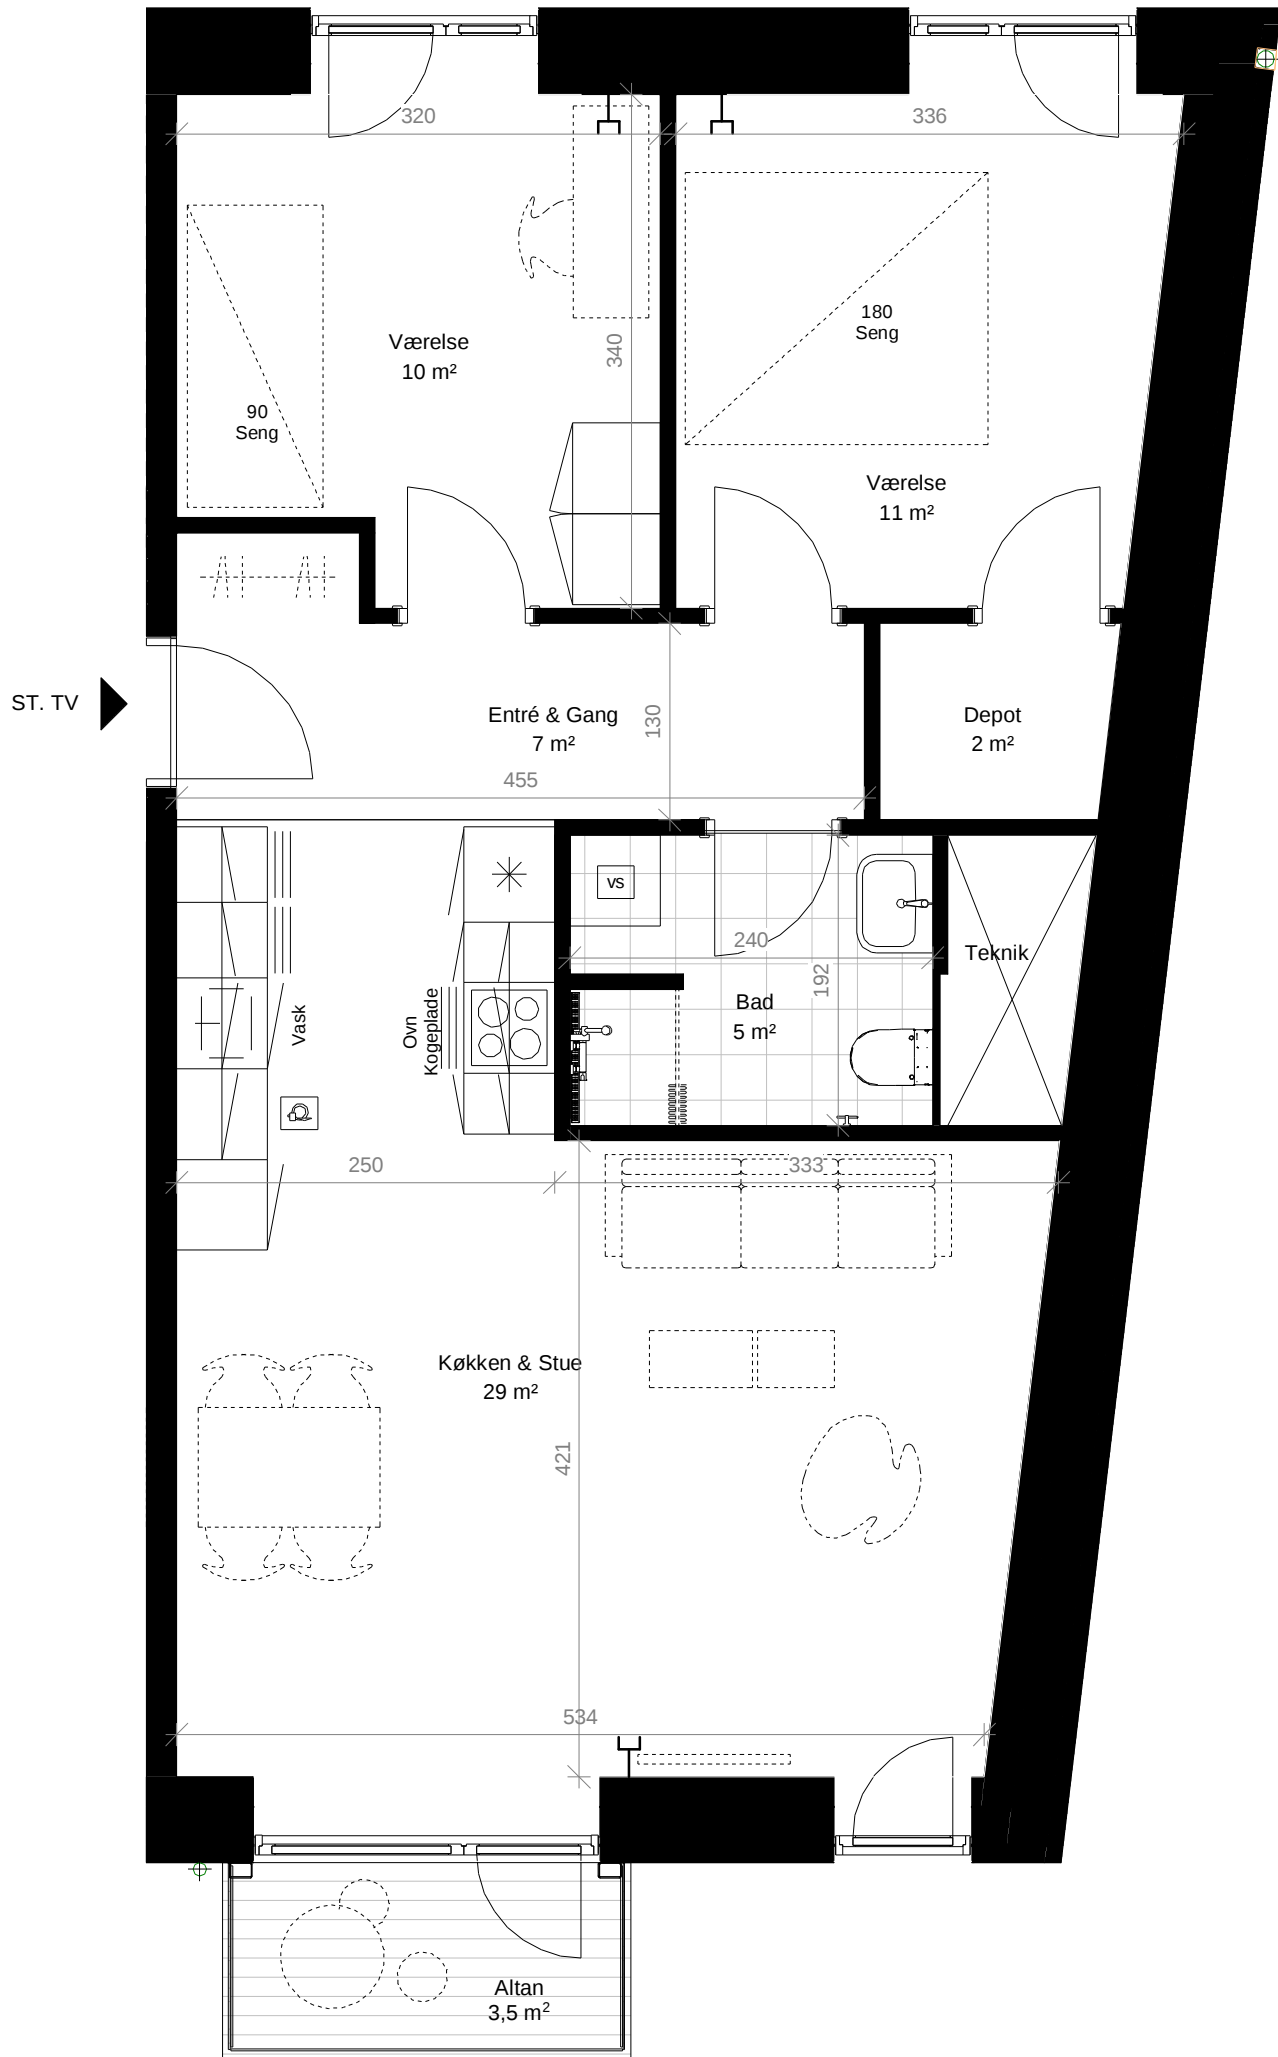

Malmøgade 3A - Stue. TV

Reelle areal	64 m2
Brutto areal (Inkl. egne skille- og ydervægge, halvdelen af lejlighedsskel mod naboboliger, samt andel af fællesareal, såsom trapperum	92 m2
Antal værelser	3
Altan	3,5 m2

Signatur:

Forberedt for køle/fryseskab

Forberedt for opvaskemaskine

Forberedt for vaskemaskine og tørretumbler

Løst inventar, ikke med

Internetstik

Alle mål er i cm og kun retningsgivende
Arealer i rummene er de reelle arealer

