


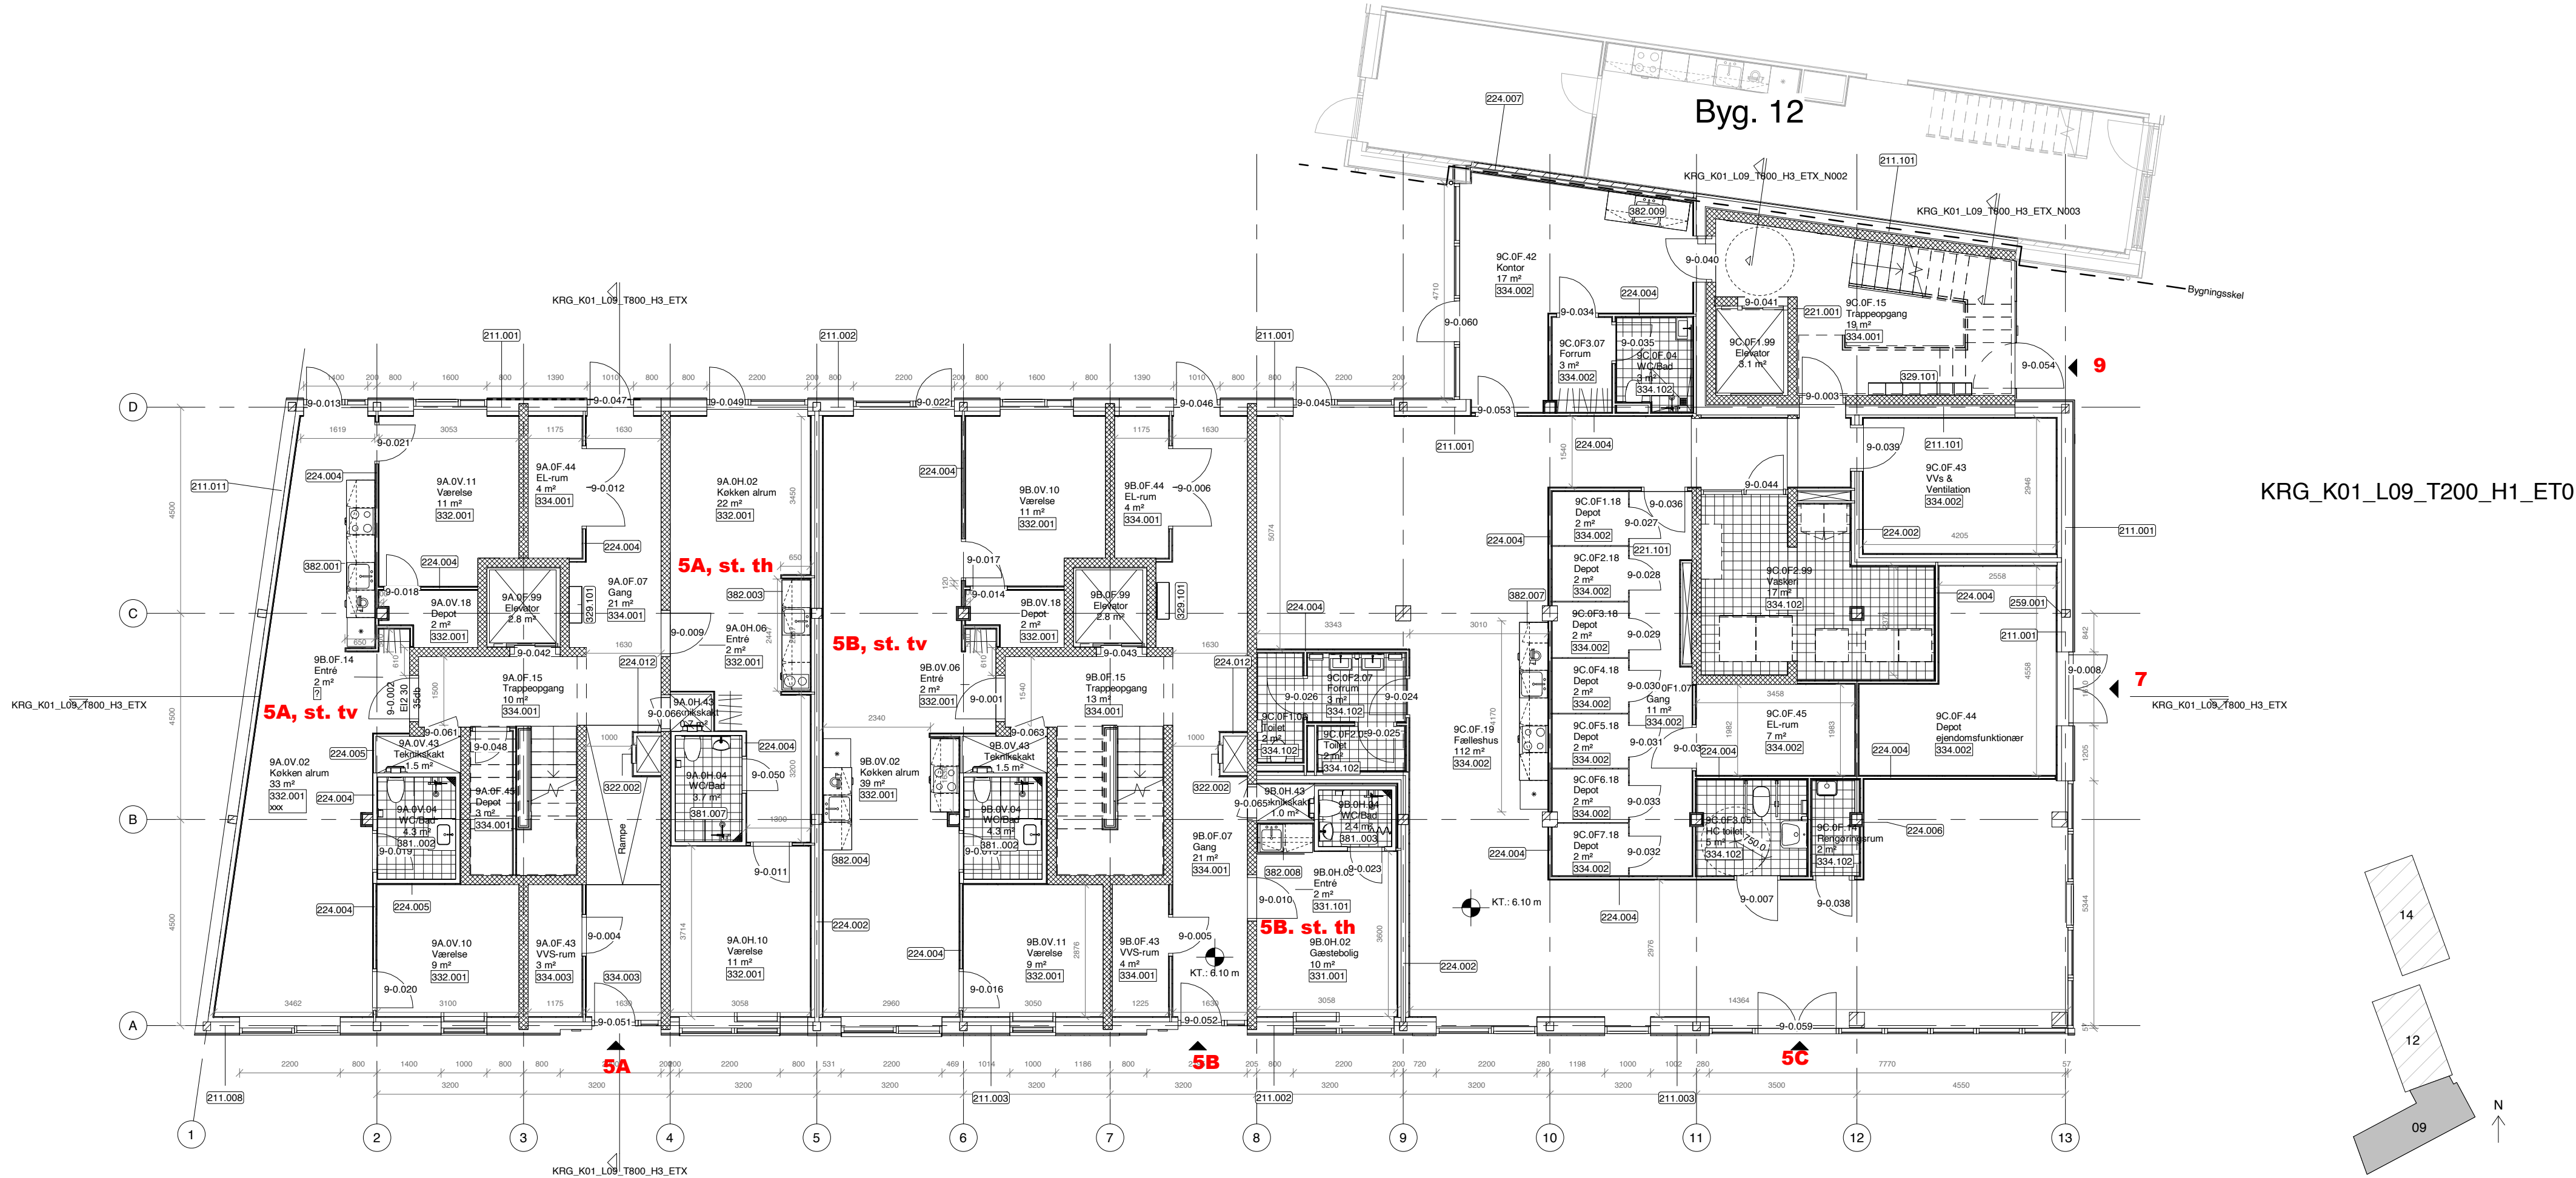

Signaturforklaring

VÆGGE

- 221.101 - 20mm. Gittervæg
- 224.002 - 285mm. Lejlighedsskel
- 224.004 - 95mm. Indervæg
- 224.005 - 70mm. Indervæg, Gips på 1 side
- 224.006 - 45mm. 3 lag brandgips
- 224.007 - 240mm. Bygningsskel CLT
- 225.001 - 70mm. Skørt_installationskasse
- 226.001 - Glasvæg
- 421.001 - Malerbehandling af gipsvæg
- 421.101 - Stovbinding beton
- 422.001 - 15mm. Sokkelklinke
- 322.003 - 600x600mm. Inspektionslem

GULVE

- 331.001 - 180mm. Trægulv på strøer
- 331.002 - 590mm. Trægulv på strøer
- 331.101 - 180mm. Linoleum på gulvspån og strøer
- 334.001 - 180mm. Linoleumsgulv på beton
- 334.002 - 5mm. Linoleum og afretningslag
- 334.003 - 60mm. Linoleum og afretningslag
- 334.102 - 45mm. Gulv wc og bad
- 334.103 - 15mm. Gulv wc

TAGE

- 271.001 - 148mm. Tagkonstruktion udv. trappetårn
- 272.001 - 606mm. Tagkonstruktion inkl. loft
- 273.001 - 590mm. Tagkonstruktion inkl. belægning
- 273.002 - 300mm. Tagkonstruktion, Elevator

KØKKENTYPER

- 382.001 - Køkkentype 1
- 382.002 - Køkkentype 1s
- 382.003 - Køkkentype 2
- 382.004 - Køkkentype 3
- 382.005 - Køkkentype 3s
- 382.006 - Køkkentype 3b
- 382.007 - Køkkentype 4
- 382.008 - Køkkentype 5
- 382.009 - Køkkentype 6
- 382.010 - Køkkentype 7
- 382.011 - Køkkentype 8

BAD- & TOILETKABINER

- 381.001 - Badekabine (BadK_01H)
- 381.002 - Badekabine (BadK_01V)
- 381.003 - Badekabine (BadK_02V)
- 381.004 - Badekabine (BadK_02H)
- 381.005 - Badekabine (BadK_03V)
- 381.007 - Badekabine (BadK_03H)

HENVISNINGER

- KRG_K01_L09_T800_H3_ETX - Snit A-A og B-B
- KRG_K01_L09_T800_H3_ETX_N001 - Delsnit 1
- KRG_K01_L09_T800_H3_ETX_N002 - Delsnit 2
- KRG_K01_L09_T800_H3_ETX_N003 - Delsnit 3
- KRG_K01_L09_T800_H4_ETX_N002 - Typeoversigt køkkener
- KRG_K01_L09_T900_H6_ETX_N001 - Dørskema Byg. 09
- KRG_K01_L09_T900_H6_ETX_N002 - Vinduesoversigt Byg. 09
- KRG_K01_LXX_T400_H4_ETX_N001 - Rumtegn. - BadK_01V og 01H
- KRG_K01_LXX_T400_H4_ETX_N002 - Rumtegn. - BadK_02V og 02H
- KRG_K01_LXX_T400_H4_ETX_N003 - Rumtegn. - BadK_03V og 03H
- KRG_K01_LXX_T400_H4_ETX_N004 - Rumtegn. - BadK_04M
- KRG_K01_LXX_T400_H4_ETX_N005 - Rumtegn. - ToiletK_01V og 01H
- KRG_K01_LXX_T800_H4_ETX_N012 - Køkkenoversigt

NOTE

- 09 = Bygning 09, 10, 11
- 12 = Bygning 12
- 14 = Bygning 14
- Indgangsspil
- Alle mål er angivet i mm.
- Der må IKKE måles direkte på tegninger.

REV	REV.DATO	NOTER	INT.
-----	----------	-------	------

Knudrisgade 5

SAGSADRESSE: Knudrisgade 5, 8000 Aarhus
MATRIKEL: 1128a
Bygherre: Boligkontoret Århus
Adresse: Brendstrupgårdsvej 7, 8200 Aarhus
Sags nr.: 01057

Tegning:	0. Stueetage	Tegn. nr.		Rev.	
	Byg. 9, 10, 11				
	Etage - og Gulvplan				
Sign.: MBM	Kontrol: OJE	Godk.: TCL	Dato: 2020-03-06	Målestok: 1 : 100	

- Q-Construction - MOE A/S - KANT Arkitekter A/S - VEGA Landskab Aps	- Rosenkrantzgade 12 D, 8000 Aarhus C - Mariane Thomsens Gade 1C, 1., 8000 Aarhus C - Ryesgade 19C, 2. Sal, 2200 København N - Vesterbro Torv 1-3, 2. sal, 8000 Aarhus C	- T+45 70 70 71 17 - T+45 87 50 87 00 - T+45 22 22 93 00 - T+45 27 29 78 40	- www.qconstruction.dk - www.moe.dk - www.kant.dk - www.vegalandskab.dk
--	--	---	---




NOTE: Alle mål kontrolleres og koordineres af entreprenør og leverandør
Tegninger med nedtonede bygningsdele skal printes gråtonet



A diagram showing three overlapping rectangles. The top rectangle is labeled '14' and has diagonal hatching. The middle rectangle is labeled '12' and is solid gray. The bottom rectangle is labeled '09' and has diagonal hatching. The rectangles are arranged vertically, with '14' at the top, '12' in the middle, and '09' at the bottom, overlapping each other.

NOTE: Alle mål kontrolleres og koordineres af entrepenør og leverandør
Tegninger med nedtonede bygningsdele skal printes gråtonet

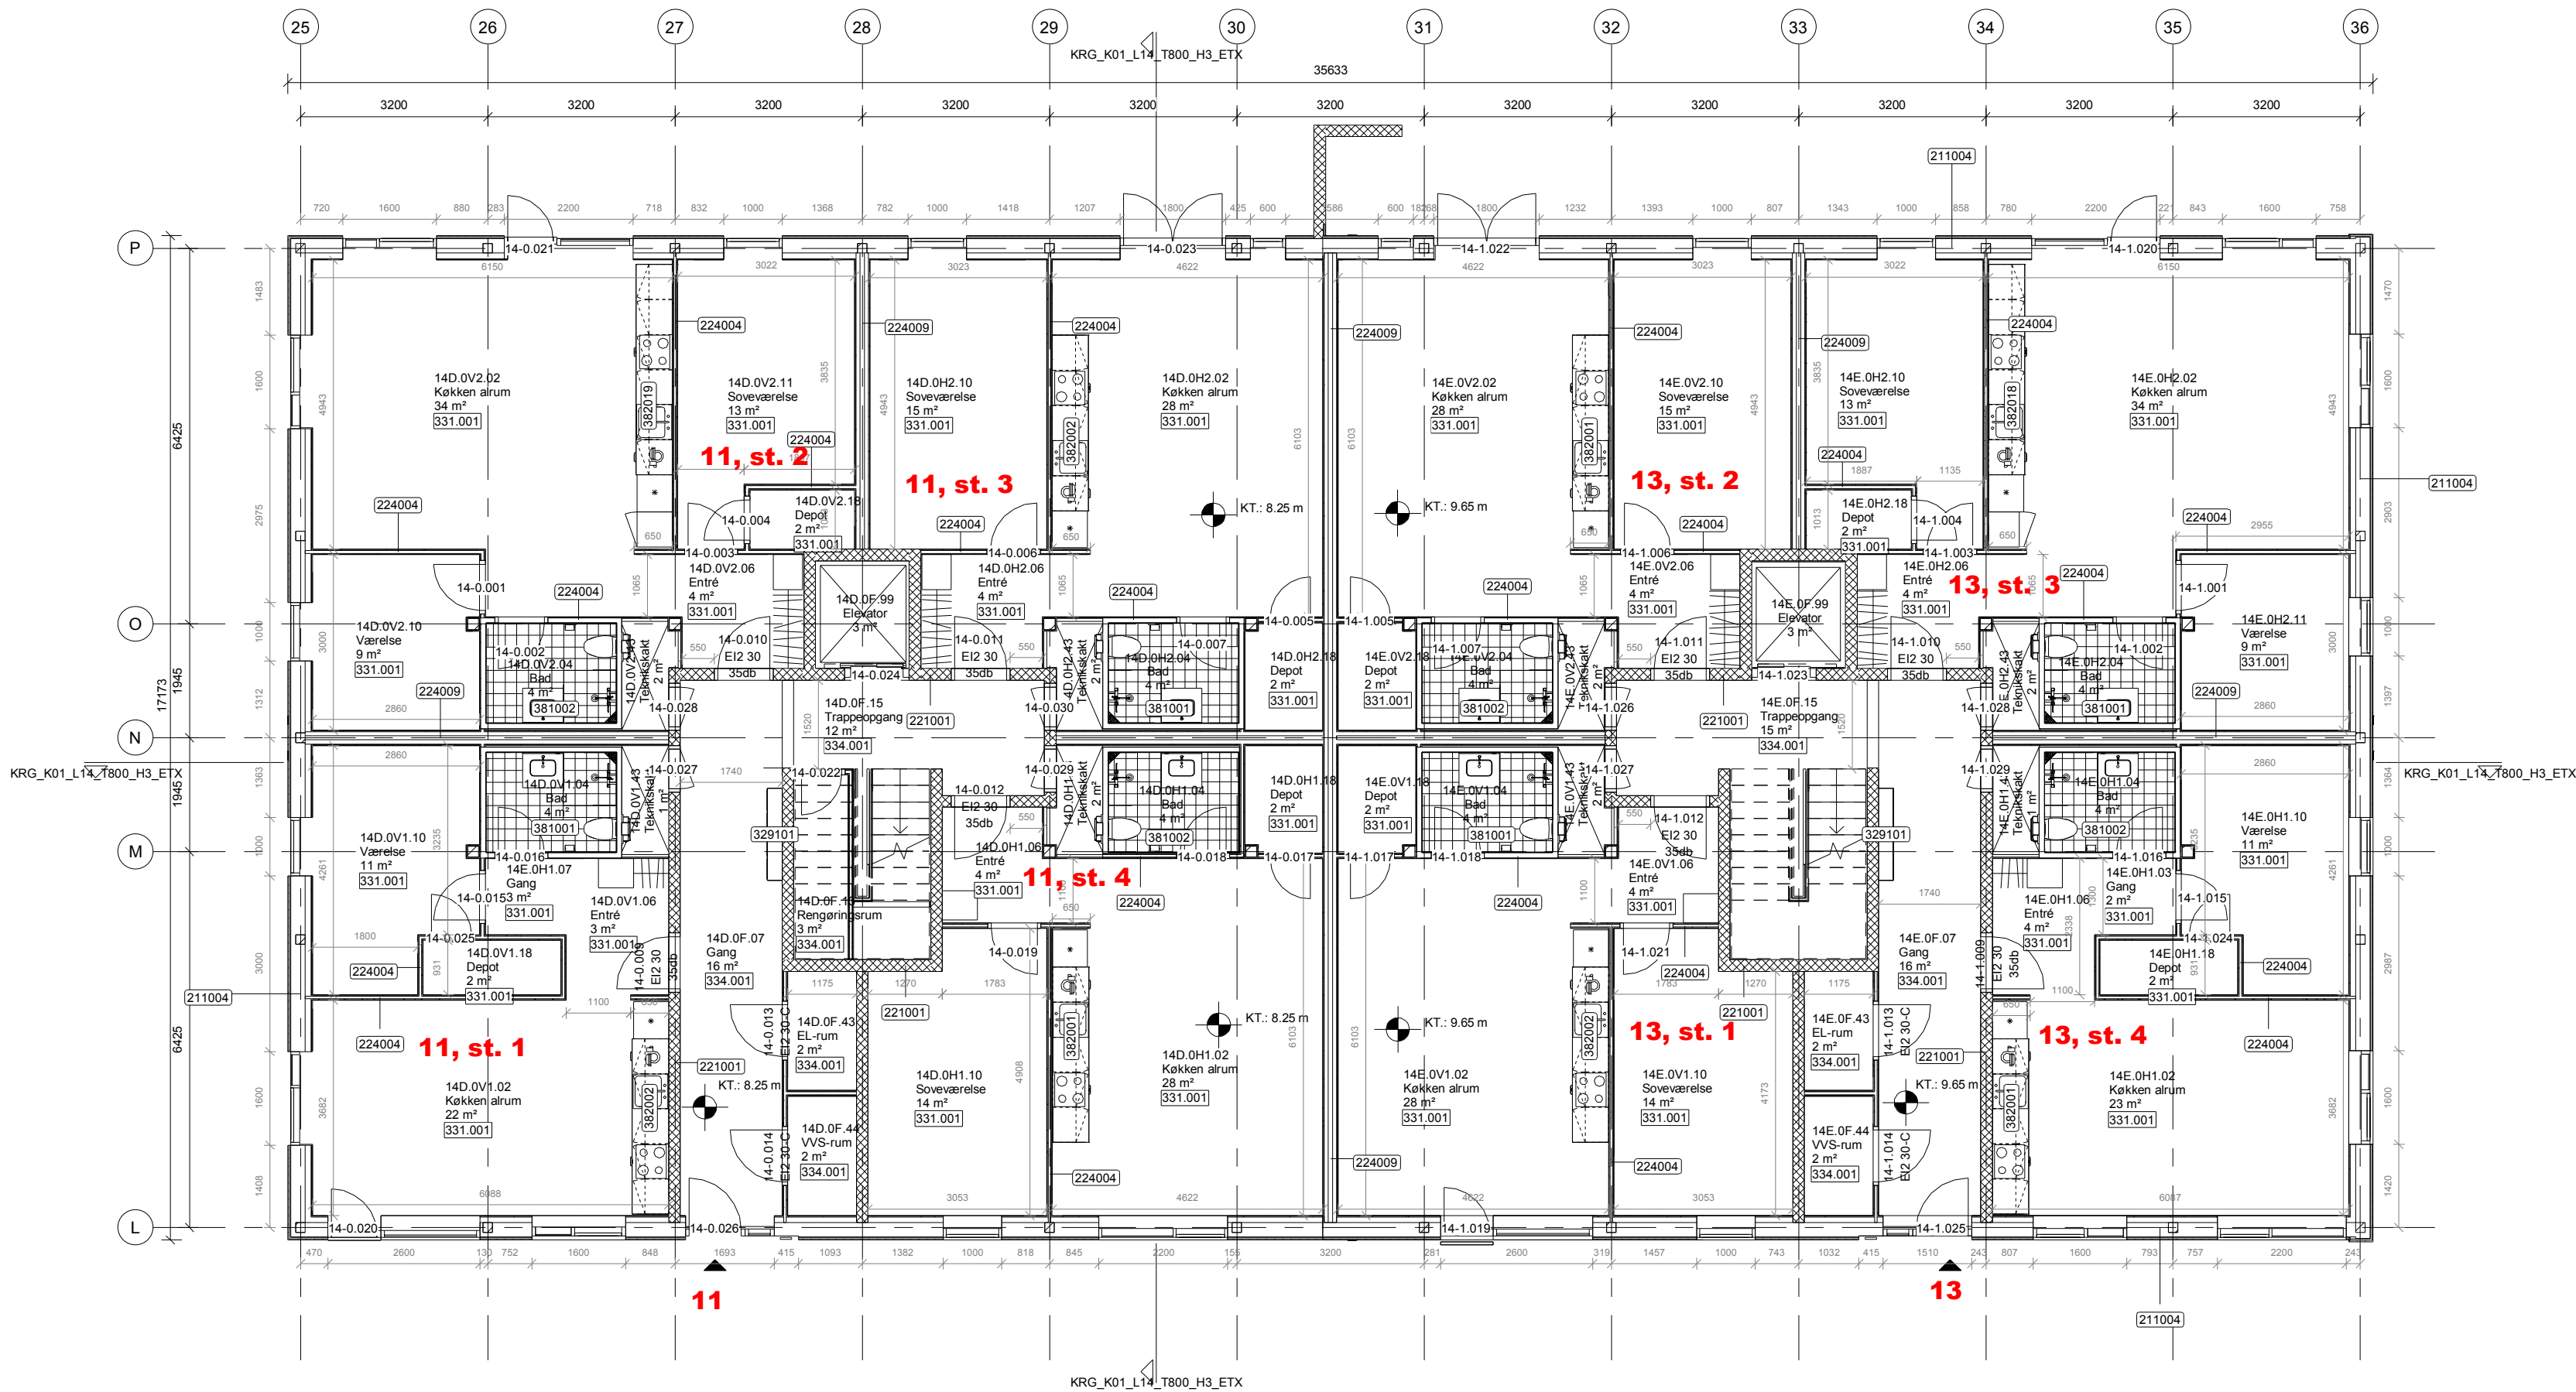

KRG_K01_L14_T200_H1_ETO

Signaturforklaring

Vægge

- 224.004 - 95mm. Indervæg
- 224.005 - 70mm. Indervæg_Gips på 1 side
- 224.009 - 260mm. Lejlighedsskel
- 224.010 - 25mm. 2 lag gips
- 225.001 - 70mm. Skørt_installationskasse
- 421.001 - Malerbehandling af gipsvæg
- 421.101 - Støvbinding beton

GULVE

- 331.001 - 180mm. Trægulv på streer
- 334.001 - 180mm. Linoleumgulv på beton

TAGE

- 271.001 - 300mm. Tagkonstruktion udv. trappetårn
- 272.001 - 606mm. Tagkonstruktion inkl. loft
- 273.001 - 590mm. Tagkonstruktion inkl. belægning
- 273.002 - 300mm. Tagkonstruktion_Elevator

BADE- & TOILETKABINER

- 381.001 - Badekabine (BadK_01H)
- 381.002 - Badekabine (BadK_01V)
- 381.003 - Badekabine (BadK_02V)
- 381.004 - Badekabine (BadK_02H)
- 381.005 - Badekabine (BadK_03V)
- 381.007 - Badekabine (BadK_03H)

KØKKENTYPER

- 381.001 - type 1
- 381.002 - type 1s
- 381.018 - type 14
- 381.019 - type 14s

HENVISNINGER

- KRG_K01_L14_T800_H3_ETX - Snit A-A og B-B
- KRG_K01_L14_T800_H4_ETX_N002 - Typeoversigt kakkener
- KRG_K01_LXX_T400_H4_ETX_N001 - Rumtegnning - BadK_01V og 01H
- KRG_K01_LXX_T400_H4_ETX_N002 - Rumtegnning - BadK_02V og 02H
- KRG_K01_LXX_T400_H4_ETX_N003 - Rumtegnning - BadK_03V og 03H
- KRG_K01_L14_T900_H6_ETX_N001 - Dørskema Byg. 09
- KRG_K01_L14_T900_H6_ETX_N002 - Vinduesoversigt Byg. 09

NOTE

- 09 = Bygning 09, 10, 11
- 12 = Bygning 12
- 14 = Bygning 14

Indgangsspil

Alle mål er angivet i mm.
Der må IKKE måles direkte på tegninger.

REV	REV.DATO	NOTER	INT.
-----	----------	-------	------

Knudrisgade 5

SAGSADRESSE: Knudrisgade 5, 8000 Aarhus
Matrikel: 1128a
Bygherre: Boligkontoret Århus
Adresse: Brendstrupgårdsvej 7, 8200 Aarhus
Sags nr.: 01057



Fase: Hovedprojekt


Tegning:	0. Stueetage	Tegn. nr.	Rev.
	Byg. 14	KRG_K01_L14_T200_H1_ETO	
	Etage - og Gulvplan		
Sign.:	MBM	Kontrol: OJE	Godkt.: TCL
		Dato: 2020-03-06	Målestok: 1 : 100

o Q-Construction	Rosenkrantzgade 12 D, 8000 Aarhus C	T+45 70 70 71 17	www.qconstruction.dk
o MOE A/S	Mariane Thomsens Gade 1C, 1., 8000 Aarhus C	T+45 87 50 87 00	www.moe.dk
• KANT Arkitekter A/S	Rymsgade 19C, 2. Sal, 2200 København N	T+45 22 22 93 00	www.kant.dk
o VEGA Landskab Aps	Vesterbro Torv 1-3, 2. sal, 8000 Aarhus C	T+45 27 29 78 40	www.vegalandskab.dk



NOTE: Alle mål kontrolleres og koordineres af entreprenør og leverandør.
Tegninger med nedtonede bygningsdele skal printes gråtonet

Byg. 12

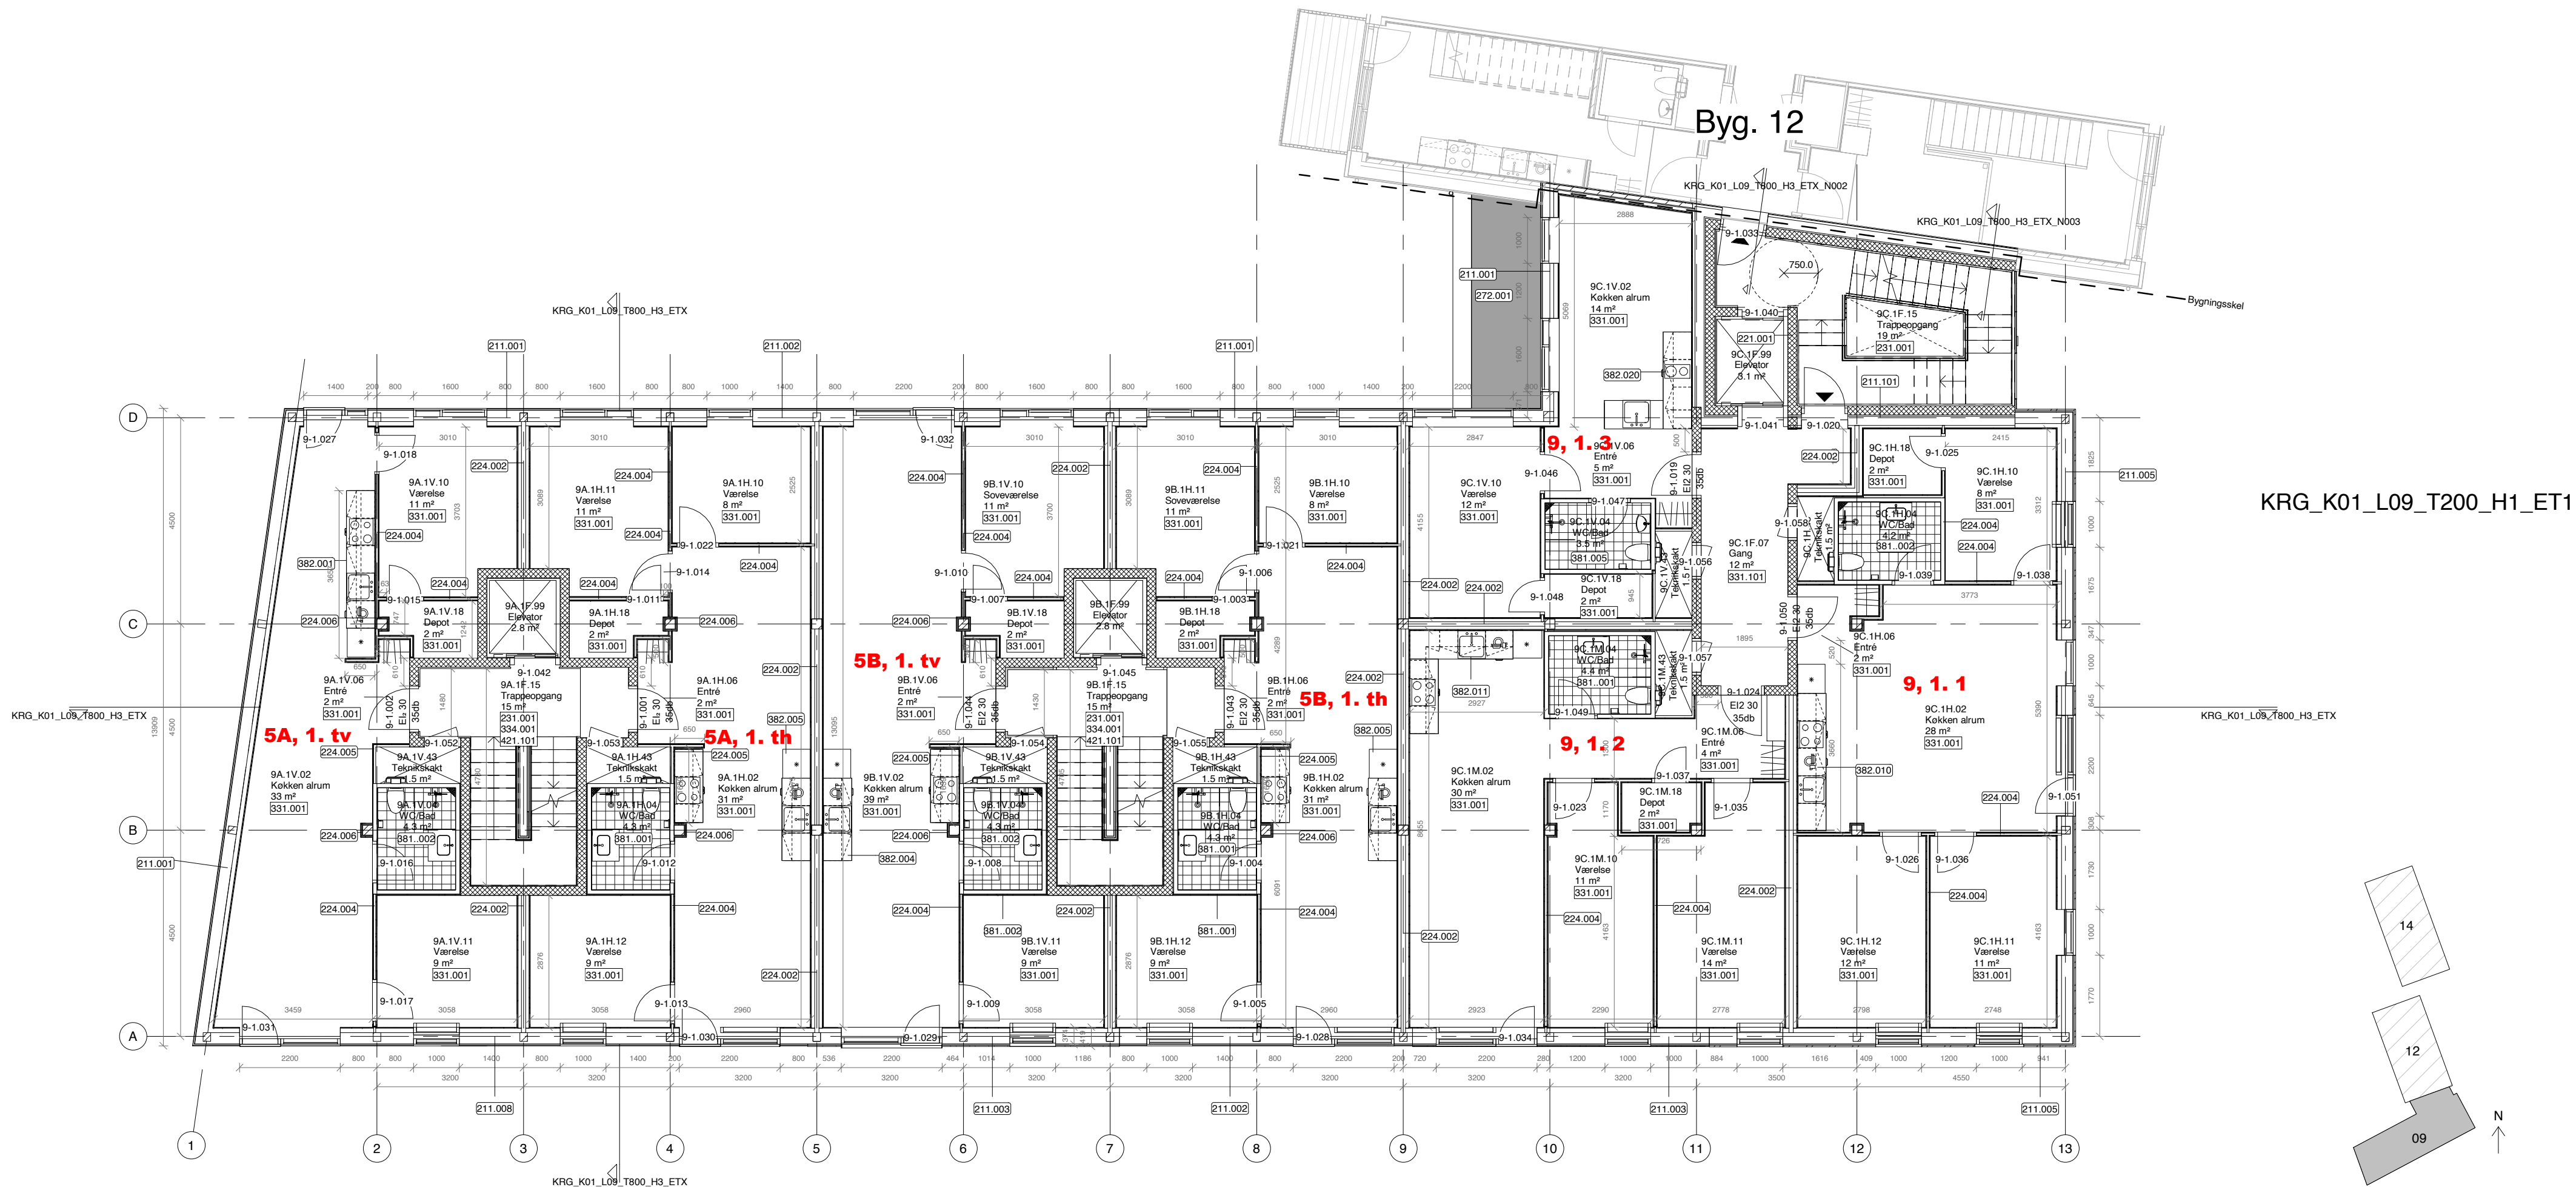

Signaturforklaring

VÆGGE

- 221.101 - 20mm. Gittervæg
- 224.002 - 285mm. Løjghedsskel
- 224.004 - 95mm. Indervæg
- 224.005 - 70mm. Indervæg, Gips på 1 side
- 224.006 - 45mm. 3 lag brandgips
- 224.007 - 240mm. Bygningsskel CLT
- 225.001 - 70mm. Skørt_installationskasse
- 226.001 - Glasvæg
- 421.001 - Malerbehandling af gipsvæg
- 421.101 - Stovbinding beton
- 422.001 - 15mm. Sokkelklinke
- 322.003 - 600x600mm. Inspektionslem

GULVE

- 331.001 - 180mm. Trægulv på strøer
- 331.002 - 500mm. Trægulv på strøer
- 331.101 - 180mm. Linoleum på gulvspån og strøer
- 334.001 - 180mm. Linoleumsgulv på beton
- 334.002 - 5mm. Linoleum og afretningslag
- 334.003 - 60mm. Linoleum og afretningslag
- 334.102 - 45mm. Gulv wc og bad
- 334.103 - 15mm. Gulv wc
- IAGE
- 271.001 - 148mm. Tagkonstruktion udv. trappetårn
- 272.001 - 606mm. Tagkonstruktion inkl. loft
- 273.001 - 590mm. Tagkonstruktion inkl. belægning
- 273.002 - 300mm. Tagkonstruktion, Elevator

KØKKENTYPER

- 382.001 - Køkkentype 1
- 382.002 - Køkkentype 1s
- 382.003 - Køkkentype 2
- 382.004 - Køkkentype 3
- 382.005 - Køkkentype 3s
- 382.006 - Køkkentype 3b
- 382.007 - Køkkentype 4
- 382.008 - Køkkentype 5
- 382.009 - Køkkentype 6
- 382.010 - Køkkentype 7
- 382.011 - Køkkentype 8
- 382.012 - Køkkentype 9
- 382.013 - Køkkentype 9s
- 382.014 - Køkkentype 10
- 382.015 - Køkkentype 11
- 382.016 - Køkkentype 12
- 382.017 - Køkkentype 13
- 382.018 - Køkkentype 14
- 382.019 - Køkkentype 14s
- 382.020 - Køkkentype 15
- 382.021 - Køkkentype 3b_s

BAD- & TOILETKABINER

- 381.001 - Badekabine (BadK_01H)
- 381.002 - Badekabine (BadK_01V)
- 381.003 - Badekabine (BadK_02V)
- 381.004 - Badekabine (BadK_02H)
- 381.005 - Badekabine (BadK_03V)
- 381.007 - Badekabine (BadK_03H)

HENVISNINGER

- KRG_K01_L09_T800_H3_ETX - Snit A-A og B-B
- KRG_K01_L09_T800_H3_ETX_N001 - Delsnit 1
- KRG_K01_L09_T800_H3_ETX_N002 - Delsnit 2
- KRG_K01_L09_T800_H3_ETX_N003 - Delsnit 3
- KRG_K01_L09_T800_H4_ETX_N002 - Typeoversigt køkkener
- KRG_K01_L09_T900_H6_ETX_N001 - Dørskema Byg. 09
- KRG_K01_L09_T900_H6_ETX_N002 - Vinduesoversigt Byg. 09
- KRG_K01_LXX_T400_H4_ETX_N001 - Rumtegning - BadK_01V og 01H
- KRG_K01_LXX_T400_H4_ETX_N002 - Rumtegning - BadK_02V og 02H
- KRG_K01_LXX_T400_H4_ETX_N003 - Rumtegning - BadK_03V og 03H
- KRG_K01_LXX_T400_H4_ETX_N004 - Rumtegning - BadK_04M
- KRG_K01_LXX_T400_H4_ETX_N005 - Rumtegning - ToiletK_01V og 01H
- KRG_K01_LXX_T800_H4_ETX_N012 - Køkkenoversigt

NOTE

- 09 = Bygning 09, 10, 11
- 12 = Bygning 12
- 14 = Bygning 14

Indgangsspil

Alle mål er angivet i mm.
Der må IKKE måles direkte på tegninger.

REV	REV.DATO	NOTER	INT.
-----	----------	-------	------

Knudrisgade 5

SAGSADRESSE: Knudrisgade 5, 8000 Aarhus
Matrikel: 1128a
Bygherre: Boligkontoret Århus
Adresse: Brendstrupgårdsvej 7, 8200 Aarhus
Sags nr.: 01057

Tegning:	1. Sal	Tegn. nr.	Rev.
	Byg. 9, 10, 11	KRG_K01_L09_T200_H1_ET1	
	Etage - og Gulvplan		
Sign.: MBM	Kontrol: OJE	Godk.: TCL	Dato: 2020-03-06

- Q-Construction - MOE A/S - KANT Arkitekter A/S - VEGA Landskab Aps	- Rosenkrantzgade 12 D, 8000 Aarhus C - Mariane Thomsens Gade 1C, 1., 8000 Aarhus C - Ryesgade 19C, 2. Sal, 2200 København N - Vesterbro Torv 1-3, 2. sal, 8000 Aarhus C	- T+45 70 70 71 17 - T+45 87 50 87 00 - T+45 22 22 93 00 - T+45 27 29 78 40	- www.qconstruction.dk - www.moe.dk - www.kant.dk - www.vegalandskab.dk
--	--	---	---



BOLIG
KONTOR
ÅRHUS

NOTE: Alle mål kontrolleres og koordineres af entreprenør og leverandør
Tegninger med nedtonede bygningsdele skal printes gråtonet

Byg. 09

KRG_K01_L12_T200_H1_ET1

Signaturforklaring

VÆGGE

224.001 - 235mm. Løjghedsskel
224.003 - 150mm. Indervæg bærende
224.004 - 95mm. Indervæg
224.005 - 70mm. Indervæg_Gips på 1 side
224.007 - 240mm. Bygningsskel CLT
224.008 - 230mm. Løjghedsskel
224.010 - 25mm. 2 lag gips
224.011 - 100mm. Indervæg bærende CLT
225.001 - 70mm. Skørt_installationskasse
225.002 - 70mm. Skørt_Trappe/Værm
421.001 - Malerbehandling af gipsvæg
421.101 - Støbning beton
322.002 - 400x400mm. Inspektionslem

GULVE

331.001 - 180mm. Trægulv på strøer
331.002 - 590mm. Trægulv på strøer
331.101 - 180mm. Linoleum på gulvspån og strøer
331.102 - 180mm. Vinyl på gulvspån og strøer
TAGE
271.001 - 148mm. Tagkonstruktion udv. trappetårn
272.001 - 606mm. Tagkonstruktion inkl. loft
273.001 - 590mm. Tagkonstruktion inkl. belægning

KØKKENTYPER

382.002 - type 1s
382.006 - type 3b
382.013 - type 9s
382.014 - type 10
382.015 - type 11
382.016 - type 12
382.017 - type 13

BADE- & TOILETKABINER

381.001 - Badekabine (BadK_01H)
381.002 - Badekabine (BadK_01V)
381.003 - Badekabine (BadK_02V)
381.004 - Badekabine (BadK_02H)
381.005 - Badekabine (BadK_03V)
381.006 - Badekabine (BadK_04M)
381.007 - Badekabine (BadK_03H)
381.101 - Toiletkabine (ToiletK_01H)
381.102 - Toiletkabine (ToiletK_01V)

HENVISNINGER

KRG_K01_L12_T800_H3_ETX - Snit A-A og B-B
KRG_K01_L12_T900_H6_ETX_N001 - Dørskema Byg. 12
KRG_K01_L12_T900_H6_ETX_N002 - Vinduesoversigt Byg. 12
KRG_K01_L12_T400_H4_ETX_N004 - Rumtegning - BadK_04M
KRG_K01_LXX_T400_H4_ETX_N001 - Rumtegning - BadK_01V og 01H
KRG_K01_LXX_T400_H4_ETX_N002 - Rumtegning - BadK_02V og 02H
KRG_K01_LXX_T400_H4_ETX_N003 - Rumtegning - BadK_03V og 03H
KRG_K01_LXX_T800_H4_ETX_N012 - Køkkenoversigt

NOTE

09 = Bygning 09, 10, 11
12 = Bygning 12
14 = Bygning 14

Indgangsspil

Alle mål er angivet i mm.
Der må IKKE måles direkte på tegninger.

REV	REV.DATO	NOTER	INT.
-----	----------	-------	------

Knudrisgade 5

SAGSADRESSE: Knudrisgade 5, 8000 Aarhus
Matrikel: 1128a
Bygherre: Boligkontoret Århus
Adresse: Brendstrupgårdsvej 7, 8200 Aarhus
Sags nr.: 01057




Fase: Hovedprojekt

Tegning:	1. Sal	Tegn. nr.	Rev.
	Byg. 12	KRG_K01_L12_T200_H1_ET1	
	Etage - og Gulvplan		
Sign.: MBM	Kontrol: OJE	Godk.: TCL	Dato: 2020-03-06

Q-Construction	Rosenkrantzgade 12 D, 8000 Aarhus C	T+45 70 70 71 17	www.qconstruction.dk
MOE A/S	Mariane Thomsens Gade 1C, 1., 8000 Aarhus C	T+45 87 50 87 00	www.moe.dk
KANT Arkitekter A/S	Ryegsgade 19C, 2. Sal, 2200 København N	T+45 22 22 93 00	www.kant.dk
VEGA Landskab Aps	Vesterbro Torv 1-3, 2. sal, 8000 Aarhus C	T+45 27 29 78 40	www.vegalandskab.dk



NOTE: Alle mål kontrolleres og koordineres af entreprenør og leverandør
Tegninger med nedtonede bygningsdele skal printes gråtonet

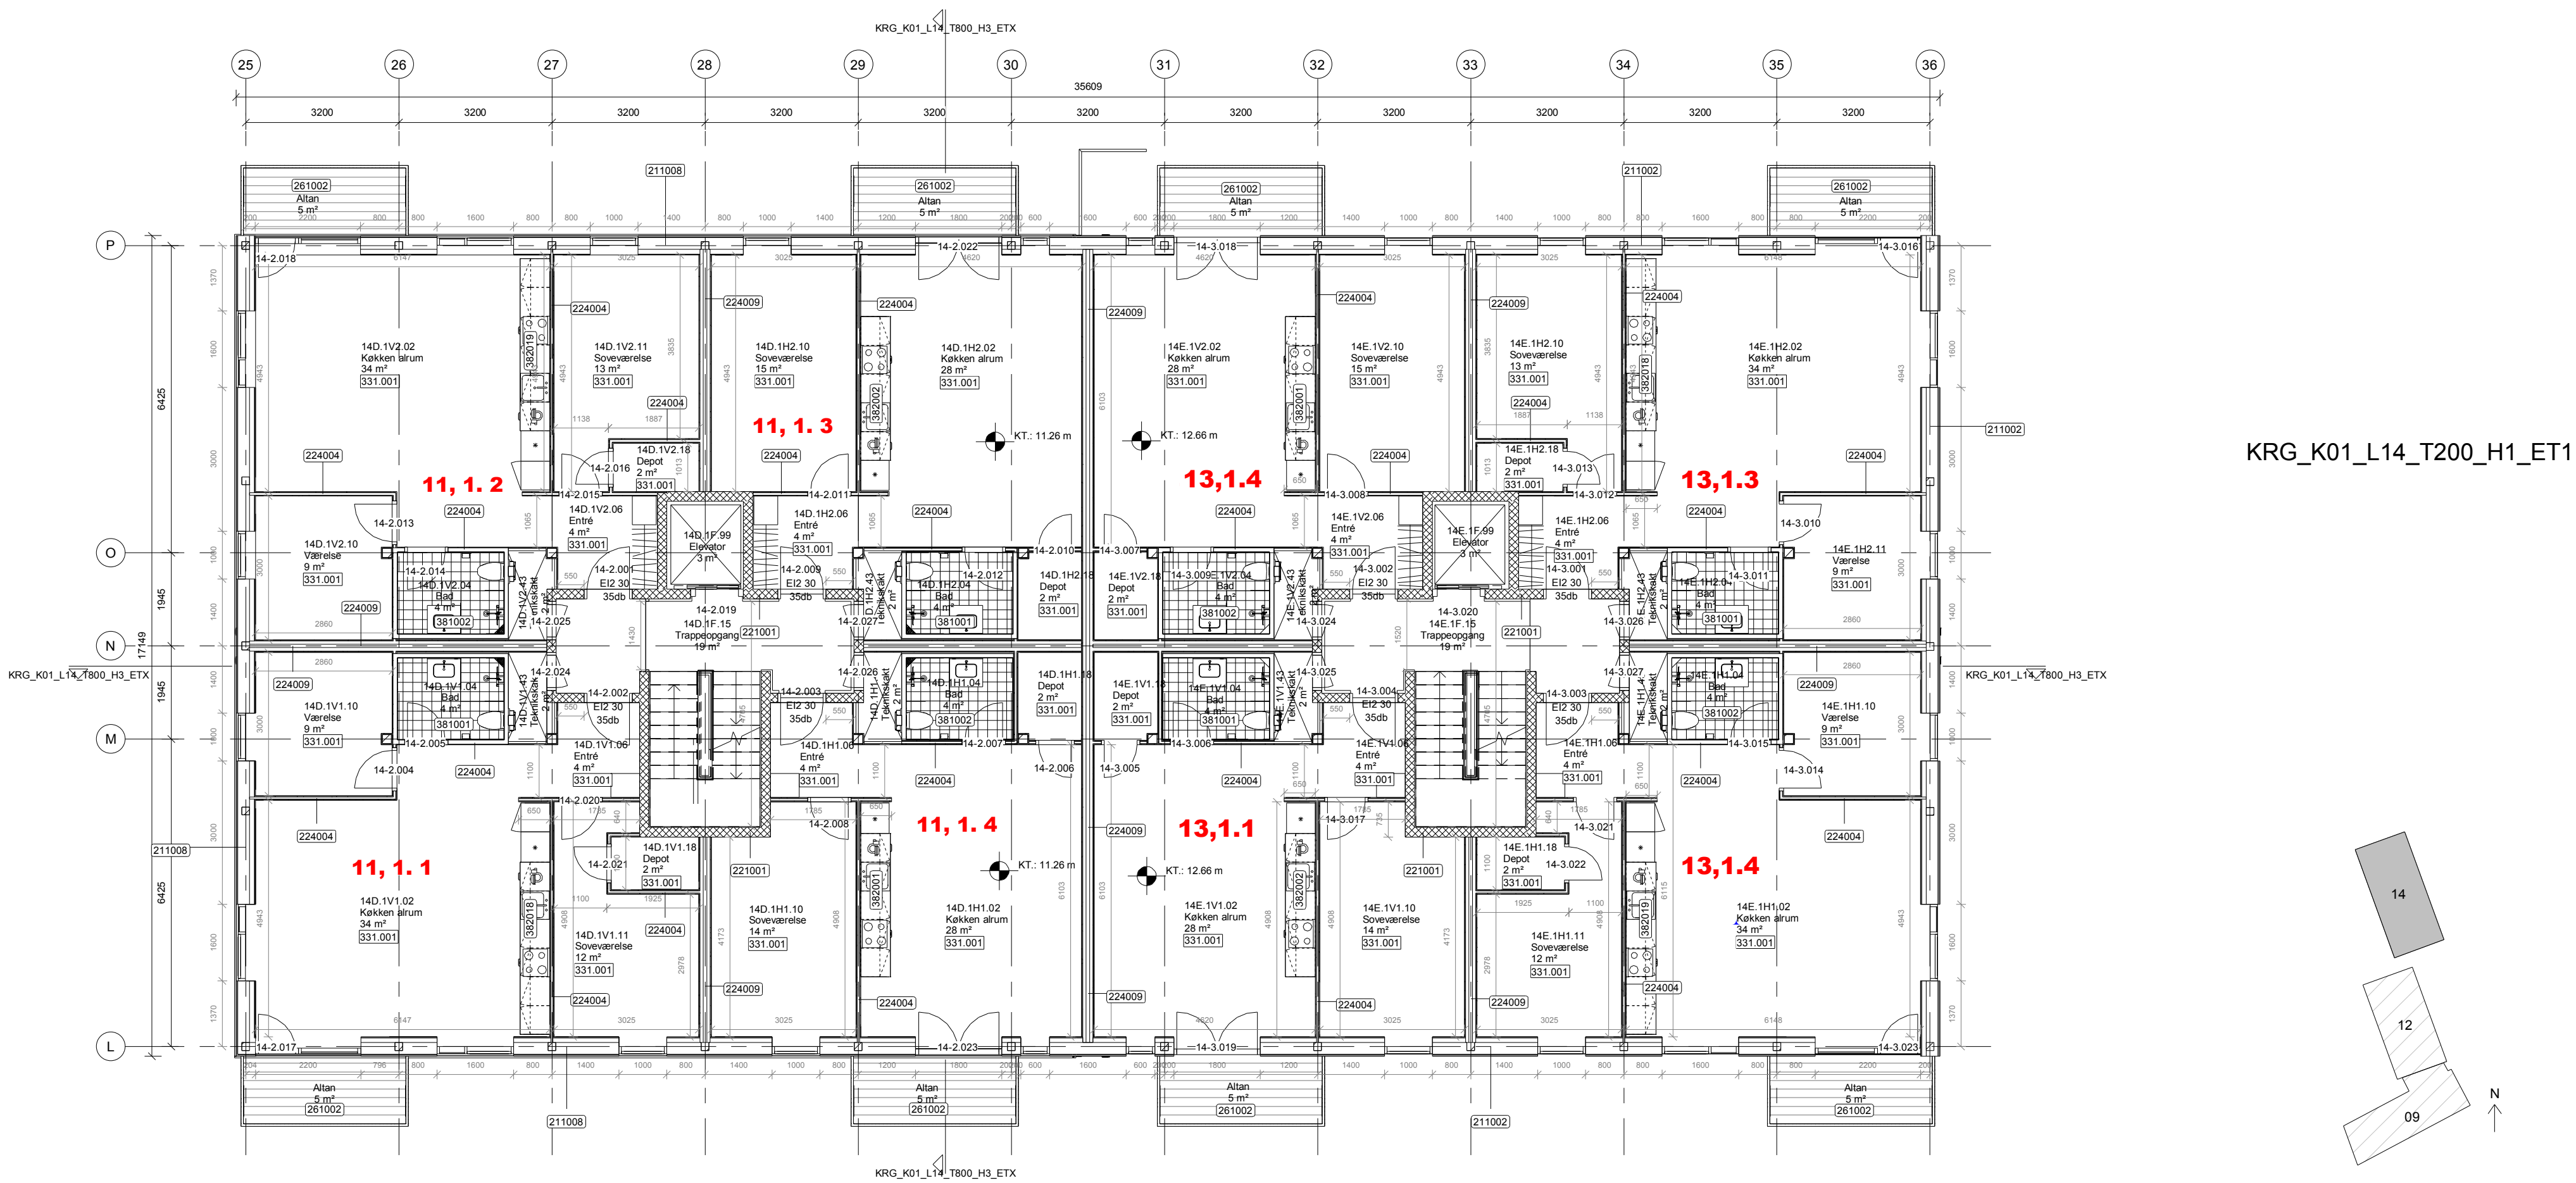

Signaturforklaring

Vægge	GULVE	TAGE
224.004 - 95mm. Indervæg	331.001 - 180mm. Trægulv på streer	271.001 - 300mm. Tagkonstruktion udv. trappetårn
224.005 - 70mm. Indervæg_Gips på 1 side	334.001 - 180mm. Linoleumgulv på beton	272.001 - 606mm. Tagkonstruktion inkl. loft
224.009 - 260mm. Lejlighedsskel		273.001 - 590mm. Tagkonstruktion inkl. belægning
224.010 - 25mm. 2 lag gips		273.002 - 300mm. Tagkonstruktion_Elevator
225.001 - 70mm. Skørt_installationskasse		
421.001 - Malerbehandling af gipsvæg		
421.101 - Støvsbinding beton		

BAD- & TOILETKABINER
381.001 - Badekabine (BadK_01H)
381.002 - Badekabine (BadK_01V)
381.003 - Badekabine (BadK_02V)
381.004 - Badekabine (BadK_02H)
381.005 - Badekabine (BadK_03V)
381.007 - Badekabine (BadK_03H)

KØKKENTYPER

381.001 - type 1
381.002 - type 1s
381.018 - type 14
381.019 - type 14s

HENVISNINGER

KRG_K01_L14_T800_H3_ETX - Snit A-A og B-B
KRG_K01_L14_T800_H4_ETX_N002 - Typeoversigt køkkener
KRG_K01_LXX_T400_H4_ETX_N001 - Rumtegnning - BadK_01V og 01H
KRG_K01_LXX_T400_H4_ETX_N002 - Rumtegnning - BadK_02V og 02H
KRG_K01_LXX_T400_H4_ETX_N003 - Rumtegnning - BadK_03V og 03H
KRG_K01_L14_T900_H6_ETX_N001 - Dørskema Byg. 09
KRG_K01_L14_T900_H6_ETX_N002 - Vinduesoversigt Byg. 09

NOTE

09 = Bygning 09, 10, 11
12 = Bygning 12
14 = Bygning 14

Indgangspil

Alle mål er angivet i mm.
Der må ikke måles direkte på tegninger.

REV	REV.DATO	NOTER	INT.
-----	----------	-------	------

Knudrisgade 5

SAGSADRESSE: Knudrisgade 5, 8000 Aarhus
Matrikel: 1128a
Bygherre: Boligkontoret Århus
Adresse: Brendstrupgårdsvej 7, 8200 Aarhus
Sags nr.: 01057


Tegning:	1. Sal	Tegn. nr.	Rev.
	Byg. 14	KRG_K01_L14_T200_H1_ET1	

Sign.: MBM	Kontrol: OJE	Godk.: TCL	Dato: 2020-03-06	Målestok: 1 : 100
------------	--------------	------------	------------------	-------------------

- Q-Construction - MOE A/S - KANT Arkitekter A/S - VEGA Landskab Aps	- Rosenkrantzgade 12 D, 8000 Aarhus C - Mariane Thomsens Gade 1C, 1., 8000 Aarhus C - Rymsgade 19C, 2. Sal, 2200 København N - Vesterbro Torv 1-3, 2. sal, 8000 Aarhus C	- T+45 70 70 71 17 - T+45 87 50 87 00 - T+45 22 22 93 00 - T+45 27 29 78 40	- www.qconstruction.dk - www.moe.dk - www.kant.dk - www.vegalandskab.dk
--	--	---	---



NOTE: Alle mål kontrolleres og koordineres af entreprenør og leverandør
Tegninger med nedtonede bygningsdele skal printes gråtonet

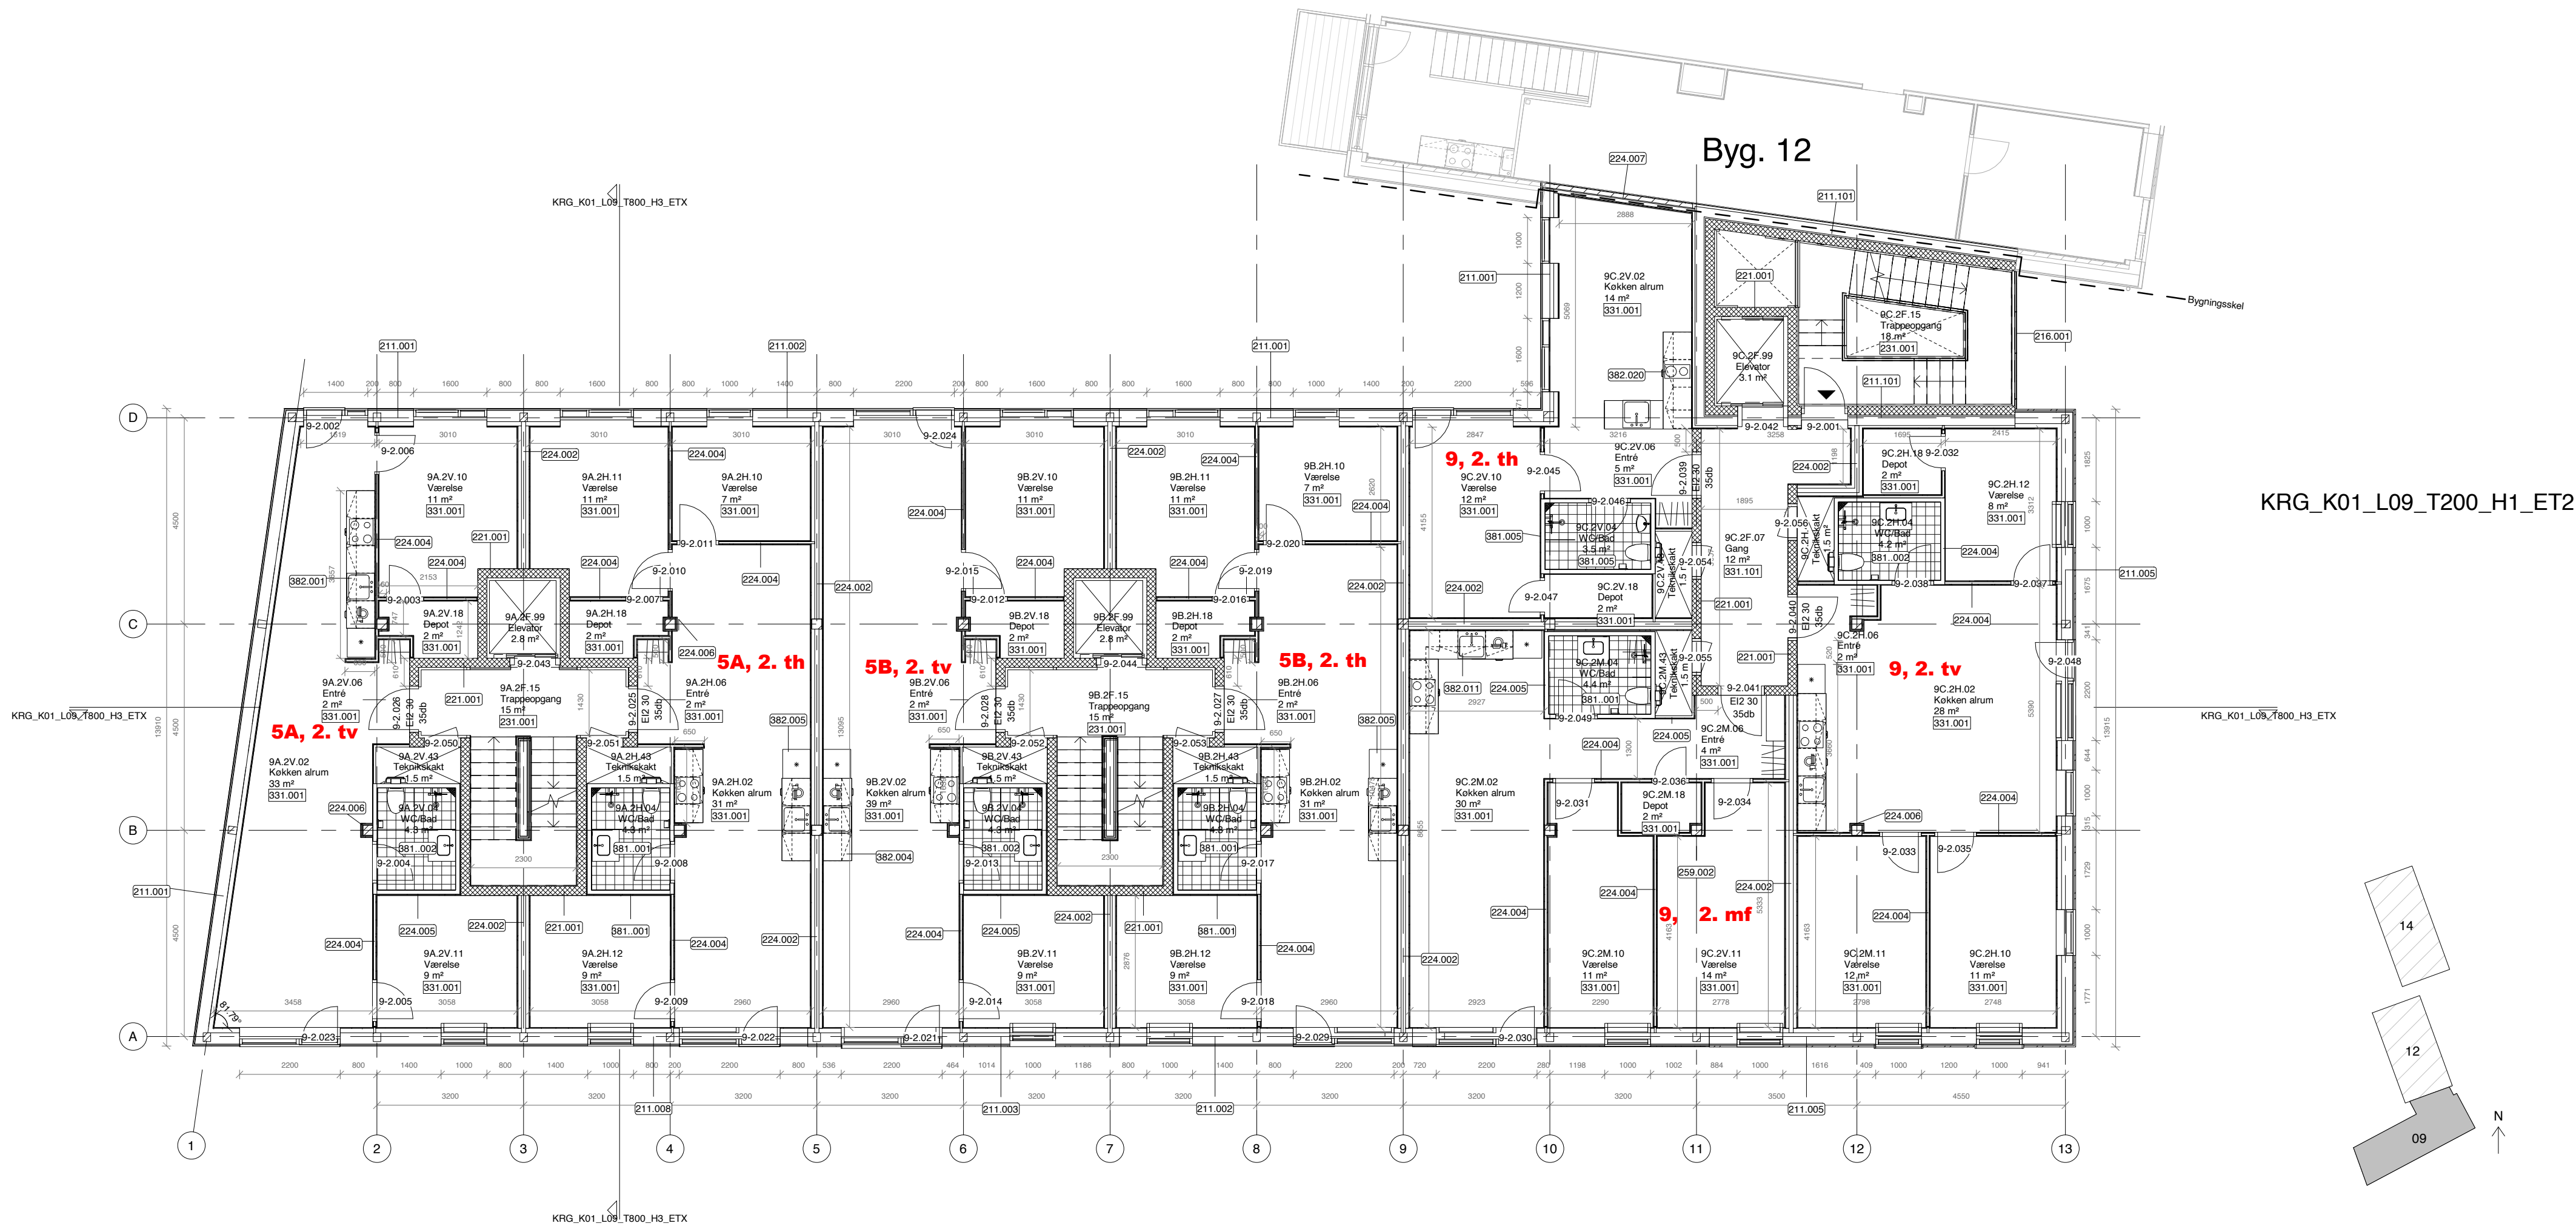

Signaturforklaring

VÆGGE

- 221.101 - 20mm. Gittervæg
224.002 - 285mm. Lejlighedsskel
224.004 - 95mm. Indervæg
224.005 - 70mm. Indervæg, Gips på 1 side
224.006 - 45mm. 3 lag brandgips
224.007 - 240mm. Bygningsskel CLT
225.001 - 70mm. Skørt_installationskasse
226.001 - Glasvæg
421.001 - Malerbehandling af gipsvæg
421.101 - Stovbinding beton
422.001 - 15mm. Sokkelklinke
322.003 - 600x600mm. Inspektionslem

GULVE

- 331.001 - 180mm. Trægulv på strøer
331.002 - 590mm. Trægulv på strøer
331.101 - 180mm. Linoleum på gulvspån og strøer
334.001 - 180mm. Linoleumsgulv på beton
334.002 - 5mm. Linolium og afretningslag
334.003 - 60mm. Linoleum og afretningslag
334.102 - 45mm. Gulv wc og bad
334.103 - 15mm. Gulv wc

TAGE

- 271.001 - 148mm. Tagkonstruktion udv. trappetårn
272.001 - 606mm. Tagkonstruktion inkl. loft
273.001 - 590mm. Tagkonstruktion inkl. belægning
273.002 - 300mm. Tagkonstruktion, Elevator

KØKKENTYPER

- 382.001 - Køkkentype 1
382.002 - Køkkentype 1s
382.003 - Køkkentype 2
382.004 - Køkkentype 3
382.005 - Køkkentype 3s
382.006 - Køkkentype 3b
382.007 - Køkkentype 4
382.008 - Køkkentype 5
382.009 - Køkkentype 6
382.010 - Køkkentype 7
382.011 - Køkkentype 8
382.012 - Køkkentype 9
382.013 - Køkkentype 9s
382.014 - Køkkentype 10
382.015 - Køkkentype 11
382.016 - Køkkentype 12
382.017 - Køkkentype 13
382.018 - Køkkentype 14
382.019 - Køkkentype 14s
382.020 - Køkkentype 15
382.021 - Køkkentype 3b_s

BAD- & TOILETKABINER

- 381.001 - Badekabine (BadK_01H)
381.002 - Badekabine (BadK_01V)
381.003 - Badekabine (BadK_02V)
381.004 - Badekabine (BadK_02H)
381.005 - Badekabine (BadK_03V)
381.007 - Badekabine (BadK_03H)

HENVISNINGER

- KRG_K01_L09_T800_H3_ETX - Snit A-A og B-B
KRG_K01_L09_T800_H3_ETX_N001 - Delsnit 1
KRG_K01_L09_T800_H3_ETX_N002 - Delsnit 2
KRG_K01_L09_T800_H3_ETX_N003 - Delsnit 3
KRG_K01_L09_T800_H4_ETX_N002 - Typeoversigt køkkener
KRG_K01_L09_T900_H6_ETX_N001 - Dørskema Byg. 09
KRG_K01_L09_T900_H6_ETX_N002 - Vinduesoversigt Byg. 09
KRG_K01_LXX_T400_H4_ETX_N001 - Rumtegning - BadK_01V og 01H
KRG_K01_LXX_T400_H4_ETX_N002 - Rumtegning - BadK_02V og 02H
KRG_K01_LXX_T400_H4_ETX_N003 - Rumtegning - BadK_03V og 03H
KRG_K01_LXX_T400_H4_ETX_N004 - Rumtegning - BadK_04M
KRG_K01_LXX_T400_H4_ETX_N005 - Rumtegning - ToiletK_01V og 01H
KRG_K01_LXX_T800_H4_ETX_N012 - Køkkenoversigt

NOTE

- 09 = Bygning 09, 10, 11
12 = Bygning 12
14 = Bygning 14

Indgangsspil

Alle mål er angivet i mm.
Der må IKKE måles direkte på tegninger.

REV	REV.DATO	NOTER	INT.
-----	----------	-------	------

Knudrisgade 5

SAGSADRESSE: Knudrisgade 5, 8000 Aarhus
MATRIKEL: 1128a
Bygherre: Boligkontoret Århus
Adresse: Brendstrupgårdsvej 7, 8200 Aarhus
Sags nr.: 01057

Tegning:	2. Sal	Tegn. nr.	Rev.
	Byg. 9, 10, 11	KRG_K01_L09_T200_H1_ET2	
	Etage - og Gulvplan		
Sign.: MBM	Kontrol: OJE	Godk.: TCL	Dato: 2020-03-06


- Q-Construction - MOE A/S - KANT Arkitekter A/S - VEGA Landskab Aps	- Rosenkrantzgade 12 D, 8000 Aarhus C - Mariane Thomsens Gade 1C, 1., 8000 Aarhus C - Ryesgade 19C, 2. Sal, 2200 København N - Vesterbro Torv 1-3, 2. sal, 8000 Aarhus C	- T+45 70 70 71 17 - T+45 87 50 87 00 - T+45 22 22 93 00 - T+45 27 29 78 40	- www.qconstruction.dk - www.moe.dk - www.kant.dk - www.vegalandskab.dk
--	--	---	---




NOTE: Alle mål kontrolleres og koordineres af entreprenør og leverandør
Tegninger med nedtonede bygningsdele skal printes gråtonet



KRG_K01_L12_T200_H1_ET2

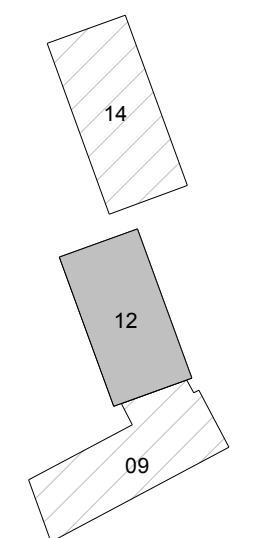

NOTE: Alle mål kontrolleres og koordineres af entrepenør og leverandør
Tegninger med nedtonede bygningsdele skal printes gråtonet

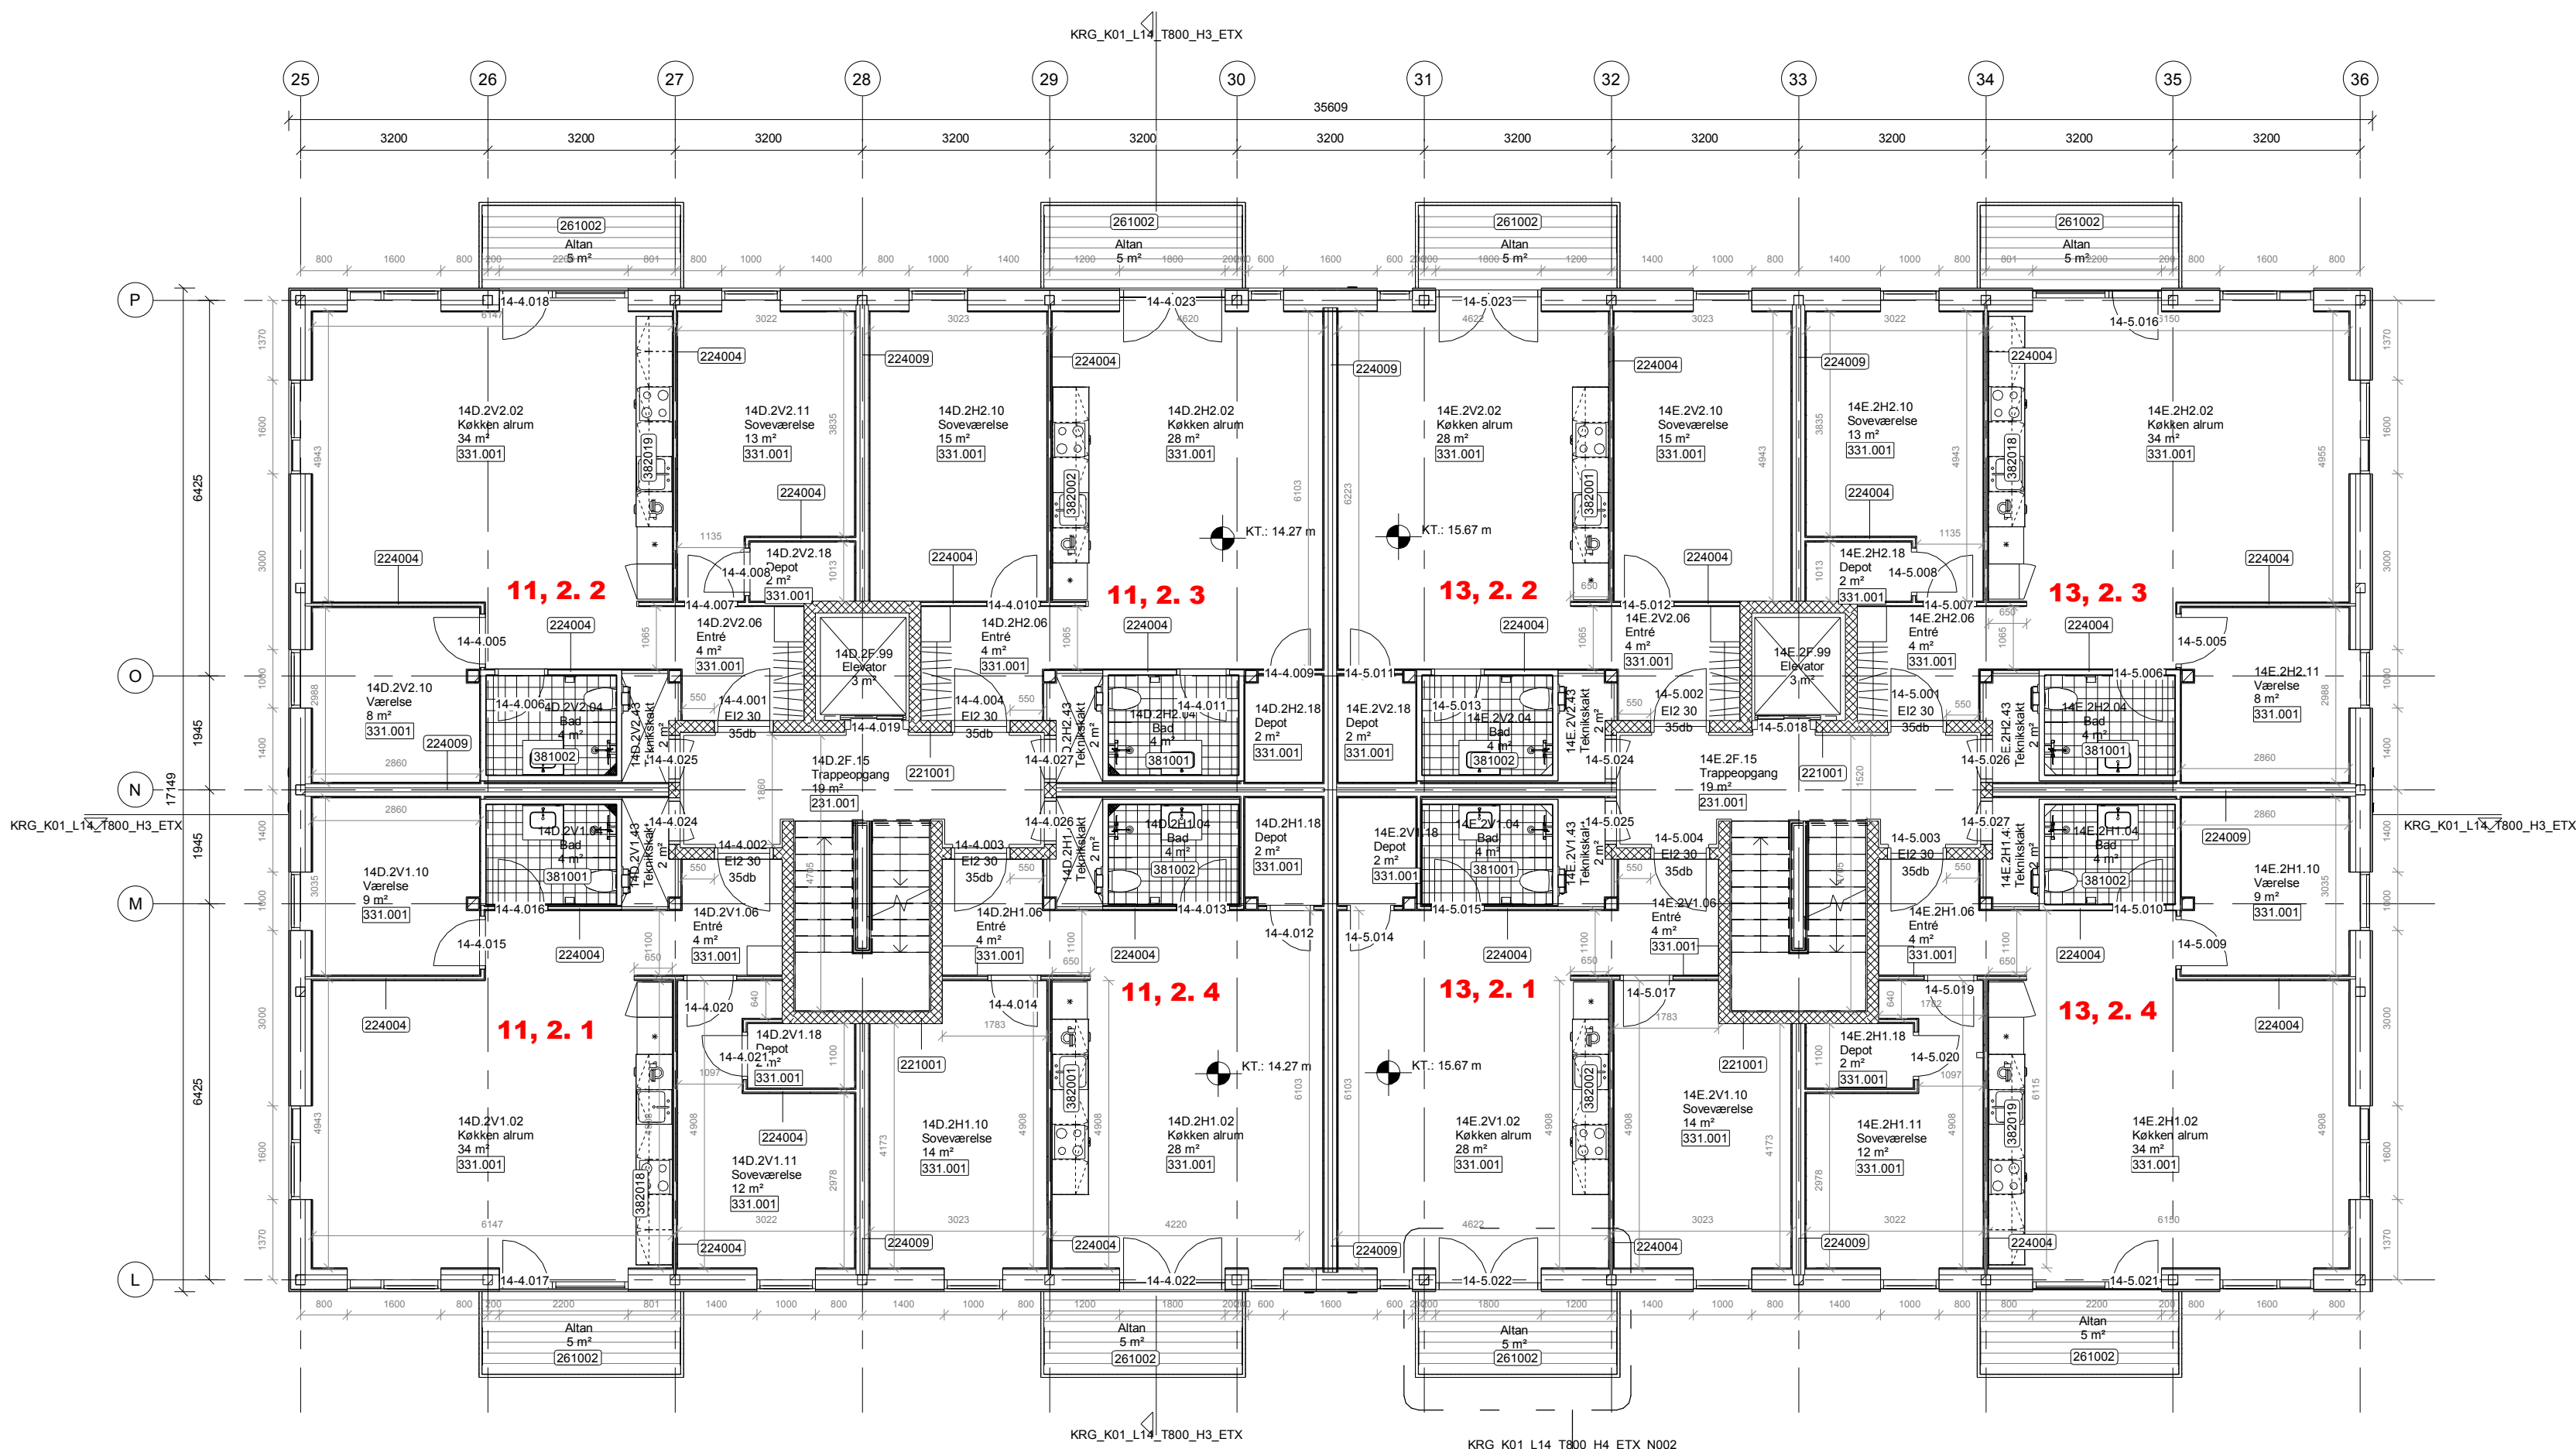

KRG_K01_L14_T200_H1_ET2

Signaturforklaring

Vægge

- 224.004 - 95mm. Indervæg
- 224.005 - 70mm. Indervæg_Gips på 1 side
- 224.009 - 260mm. Lejlighedsskel
- 224.010 - 25mm. 2 lag gips

- 225.001 - 70mm. Skørt_installationskasse

- 421.001 - Malerbehandling af gipsvæg
- 421.101 - Støvbinding beton

GULVE

- 331.001 - 180mm. Trægulv på streer
- 334.001 - 180mm. Linoleumgulv på beton

TAGE

- 271.001 - 300mm. Tagkonstruktion udv. trappetårn
- 272.001 - 606mm. Tagkonstruktion inkl. loft
- 273.001 - 590mm. Tagkonstruktion inkl. belægning
- 273.002 - 300mm. Tagkonstruktion_Elevator

BAD- & TOILETKABINER

- 381.001 - Badekabine (BadK_01H)
- 381.002 - Badekabine (BadK_01V)
- 381.003 - Badekabine (BadK_02V)
- 381.004 - Badekabine (BadK_02H)
- 381.005 - Badekabine (BadK_03V)
- 381.007 - Badekabine (BadK_03H)

KØKKENTYPER

- 381.001 - type 1
- 381.002 - type 1s
- 381.018 - type 14
- 381.019 - type 14s

HENVISNINGER

- KRG_K01_L14_T800_H3_ETX - Snit A-A og B-B
- KRG_K01_L14_T800_H4_ETX_N002 - Typeoversigt køkkener
- KRG_K01_LXX_T400_H4_ETX_N001 - Rumtegnning - BadK_01V og 01H
- KRG_K01_LXX_T400_H4_ETX_N002 - Rumtegnning - BadK_02V og 02H
- KRG_K01_LXX_T400_H4_ETX_N003 - Rumtegnning - BadK_03V og 03H
- KRG_K01_L14_T900_H6_ETX_N001 - Dørskema Byg. 09
- KRG_K01_L14_T900_H6_ETX_N002 - Vinduesoversigt Byg. 09

NOTE

- 09 = Bygning 09, 10, 11
- 12 = Bygning 12
- 14 = Bygning 14

Indgangsspil

Alle mål er angivet i mm.
Der må ikke måles direkte på tegninger.

REV	REV.DATO	NOTER	INT.
-----	----------	-------	------

Knudrisgade 5

SAGSADRESSE: Knudrisgade 5, 8000 Aarhus
MATRIKEL: 1128a

Bygherre: Boligkontoret Århus

Adresse: Brendstrupgårdsvej 7, 8200 Aarhus

Sags nr.: 01057

Tegning: 2. Sal
Byg. 14

Tegn. nr.
KRG_K01_L14_T200_H1_ET2

Rev.


Sign.:	MBM	Kontrol:	OJE	Godsk.:	TCL	Dato:	2020-03-06	Målestok:	1 : 100
--------	-----	----------	-----	---------	-----	-------	------------	-----------	---------

Q-Construction	Rosenkrantzgade 12 D, 8000 Aarhus C	T+45 70 70 71 17	www.qconstruction.dk
MOE A/S	Mariane Thomsens Gade 1C, 1., 8000 Aarhus C	T+45 87 50 87 00	www.moe.dk
KANT Arkitekter A/S	Rymsgade 19C, 2. Sal, 2200 København N	T+45 22 22 93 00	www.kant.dk
VEGA Landskab Aps	Vesterbro Torv 1-3, 2. sal, 8000 Aarhus C	T+45 27 29 78 40	www.vegalandskab.dk



BOLIG
KONTORET
ÅRHUS

NOTE: Alle mål kontrolleres og koordineres af entreprenør og leverandør
Tegninger med nedtonede bygningsdele skal printes gråtonet

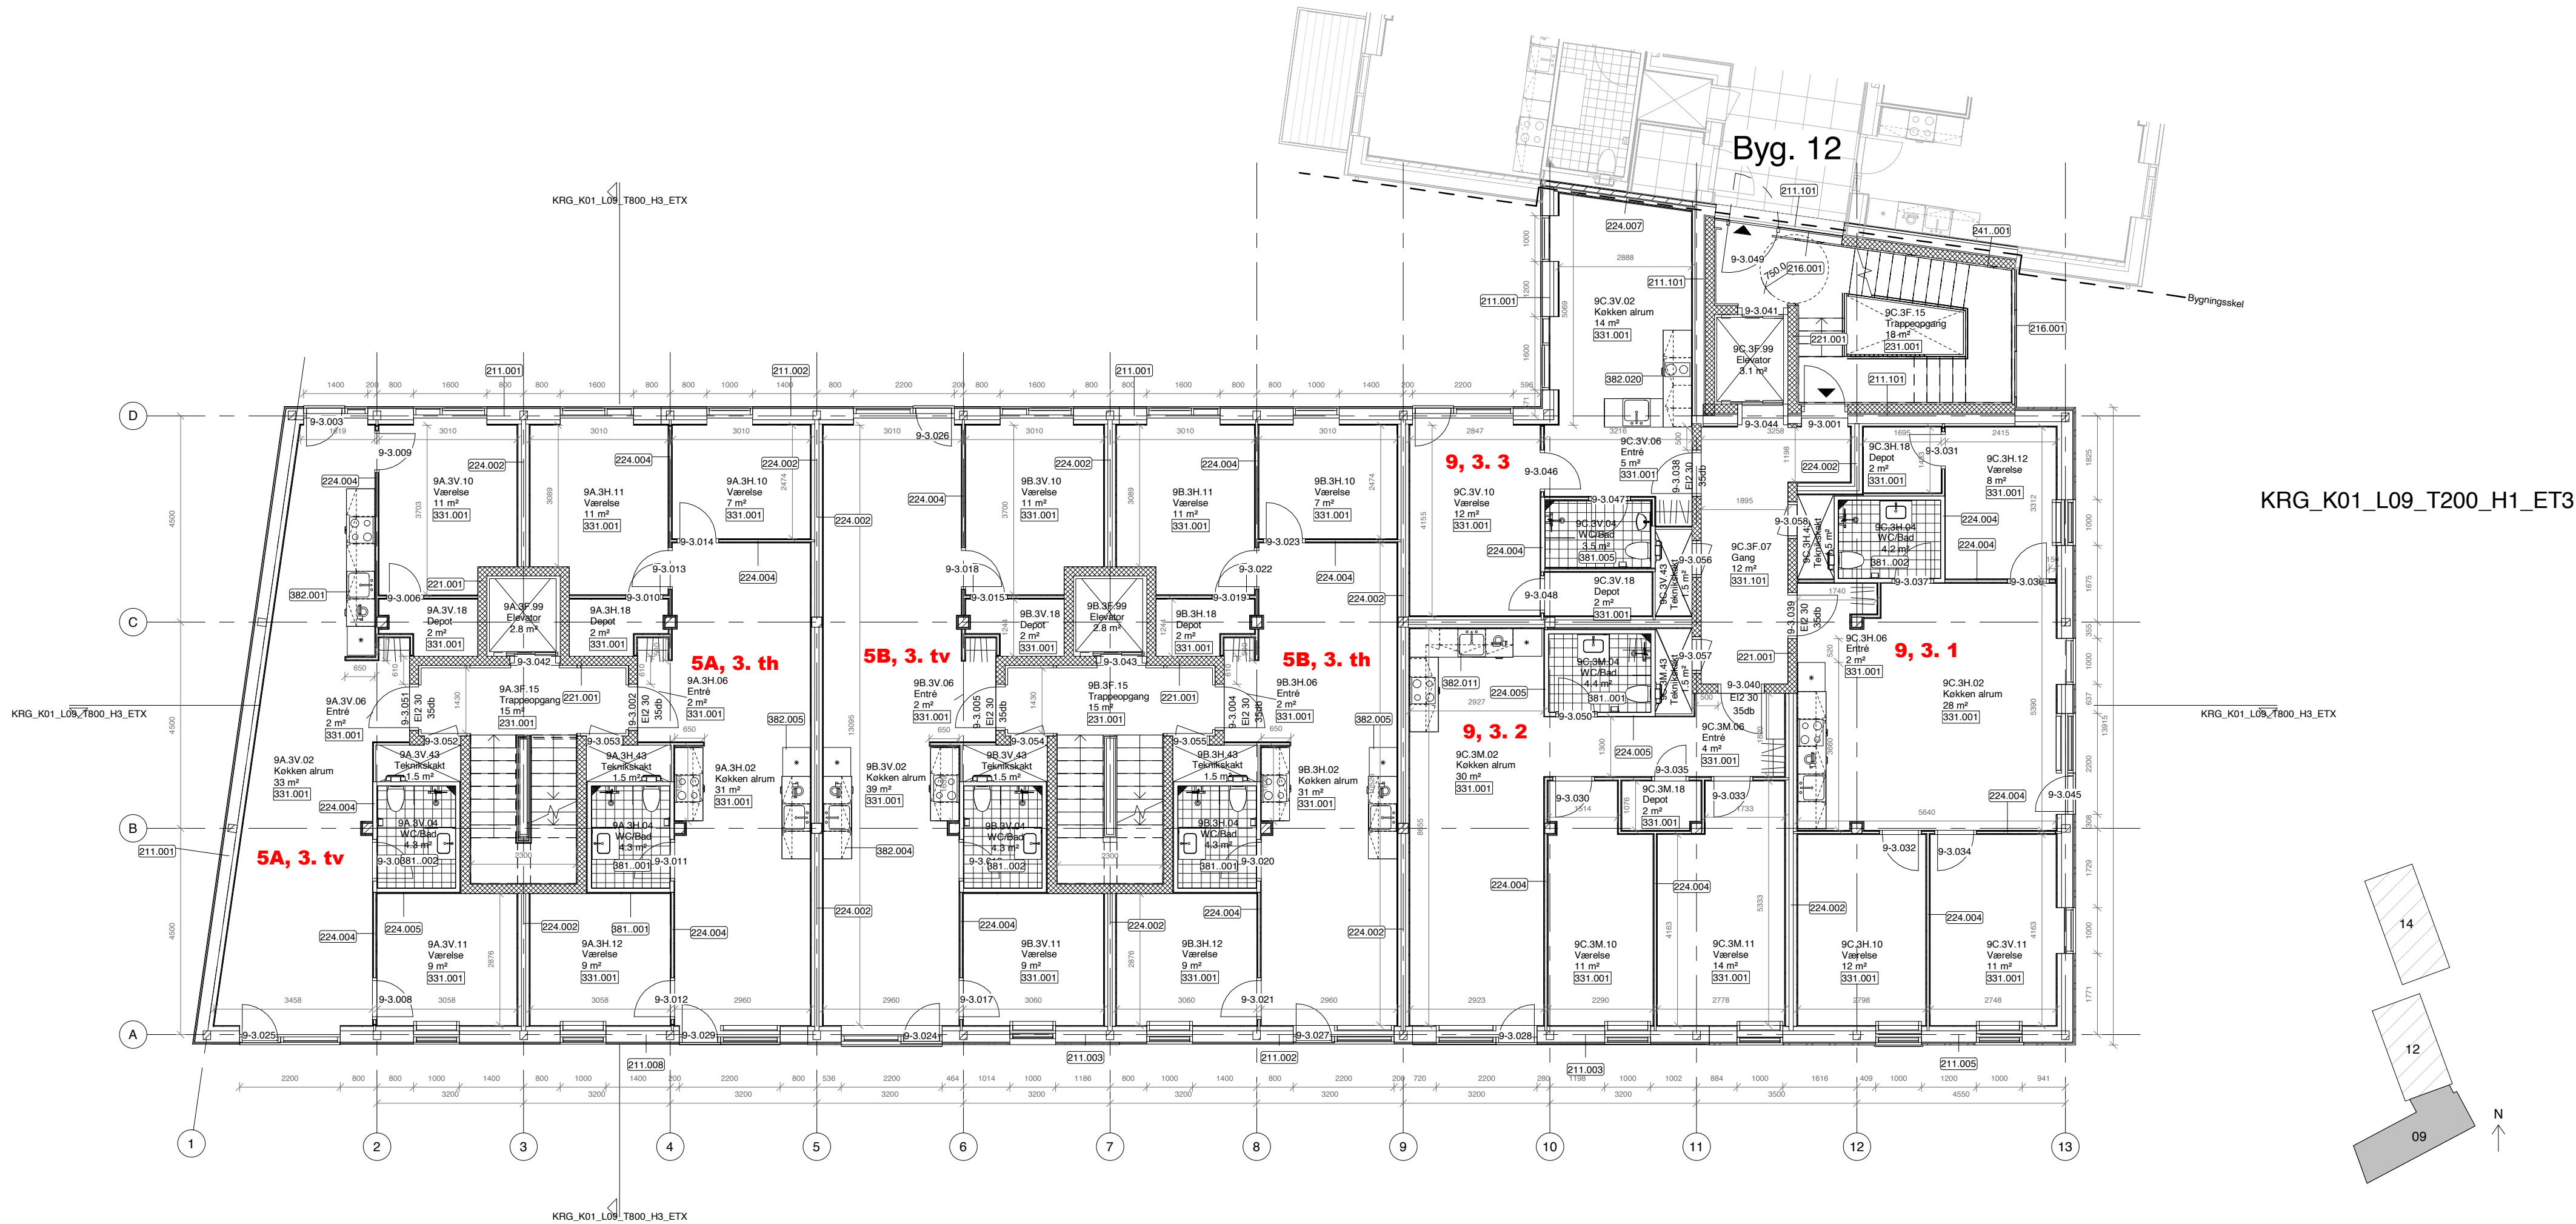

Signaturforklaring

VÆGGE

- 221.101 - 20mm. Gittervæg
- 224.002 - 285mm. Lejlighedsskel
- 224.004 - 95mm. Indervæg
- 224.005 - 70mm. Indervæg, Gips på 1 side
- 224.006 - 45mm. 3 lag brandgips
- 224.007 - 240mm. Bygningsskel CLT
- 225.001 - 70mm. Skørt_installationskasse
- 226.001 - Glasvæg
- 421.001 - Malerbehandling af gipsvæg
- 421.101 - Stovbinding beton
- 422.001 - 15mm. Sokkelklinke
- 322.003 - 600x600mm. Inspektionslem

GULVE

- 331.001 - 180mm. Trægulv på strøer
- 331.002 - 500mm. Trægulv på strøer
- 331.101 - 180mm. Linoleum på gulvspån og strøer
- 334.001 - 180mm. Linoleumsgulv på beton
- 334.002 - 5mm. Linolium og afretningslag
- 334.003 - 60mm. Linoleum og afretningslag
- 334.102 - 45mm. Gulv wc og bad
- 334.103 - 15mm. Gulv wc
- IAGE
- 271.001 - 148mm. Tagkonstruktion udv. trappetårn
- 272.001 - 606mm. Tagkonstruktion inkl. loft
- 273.001 - 590mm. Tagkonstruktion inkl. belægning
- 273.002 - 300mm. Tagkonstruktion, Elevator

KØKKENTYPER

- 382.001 - Køkkentype 1
- 382.002 - Køkkentype 1s
- 382.003 - Køkkentype 2
- 382.004 - Køkkentype 3
- 382.005 - Køkkentype 3s
- 382.006 - Køkkentype 3b
- 382.007 - Køkkentype 4
- 382.008 - Køkkentype 5
- 382.009 - Køkkentype 6
- 382.010 - Køkkentype 7
- 382.011 - Køkkentype 8
- 382.012 - Køkkentype 9
- 382.013 - Køkkentype 9s
- 382.014 - Køkkentype 10
- 382.015 - Køkkentype 11
- 382.016 - Køkkentype 12
- 382.017 - Køkkentype 13
- 382.018 - Køkkentype 14
- 382.019 - Køkkentype 14s
- 382.020 - Køkkentype 15
- 382.021 - Køkkentype 3b_s

BADE- & TOILETKABINER

- 381.001 - Badekabine (BadK_01H)
- 381.002 - Badekabine (BadK_01V)
- 381.003 - Badekabine (BadK_02V)
- 381.004 - Badekabine (BadK_02H)
- 381.005 - Badekabine (BadK_03V)
- 381.007 - Badekabine (BadK_03H)

HENVISNINGER

- KRG_K01_L09_T800_H3_ETX - Snit A-A og B-B
- KRG_K01_L09_T800_H3_ETX_N001 - Delsnit 1
- KRG_K01_L09_T800_H3_ETX_N002 - Delsnit 2
- KRG_K01_L09_T800_H3_ETX_N003 - Delsnit 3
- KRG_K01_L09_T800_H4_ETX_N002 - Typeoversigt køkkener
- KRG_K01_L09_T900_H6_ETX_N001 - Dørskema Byg. 09
- KRG_K01_L09_T900_H6_ETX_N002 - Vinduesoversigt Byg. 09
- KRG_K01_LXX_T400_H4_ETX_N001 - Rumtegnning - BadK_01V og 01H
- KRG_K01_LXX_T400_H4_ETX_N002 - Rumtegnning - BadK_02V og 02H
- KRG_K01_LXX_T400_H4_ETX_N003 - Rumtegnning - BadK_03V og 03H
- KRG_K01_LXX_T400_H4_ETX_N004 - Rumtegnning - BadK_04M
- KRG_K01_LXX_T400_H4_ETX_N005 - Rumtegnning - Toiletk_01V og 01H
- KRG_K01_LXX_T800_H4_ETX_N012 - Køkkenoversigt

NOTE


- 09 = Bygning 09, 10, 11
- 12 = Bygning 12
- 14 = Bygning 14
- Indgangsspil
- Alle mål er angivet i mm.
- Der må IKKE måles direkte på tegninger.

REV	REV.DATO	NOTER	INT.
Knudrisgade 5			
SAGSADRESSE:		Knudrisgade 5, 8000 Aarhus	
MATRIKEL:		1128a	
Bygherre:		Boligkontoret Århus	
Adresse:		Brendstrupgådsvej 7, 8200 Aarhus	
Sags nr.:		01057	
Tegning:		Tegn. nr.	
Tegning:		Byg. 9, 10, 11	
Tegning:		Etage - og Gulvplan	
Sign.: MBM		Godk.: TCL	
Kontrol: OJE		Dato: 2020-03-06	
Målestok: 1 : 100			
O-Construction		Rosenkrantzgade 12 D, 8000 Aarhus C	
MOE A/S		Mariane Thomsens Gade 1C, 1., 8000 Aarhus C	
KANT Arkitekter A/S		Ryesgade 19C, 2. Sal, 2200 København N	
VEGA Landskab Aps		Vesterbro Torv 1-3, 2. sal, 8000 Aarhus C	
T+45 70 70 71 17		www.qconstruction.dk	
T+45 87 50 87 00		www.moe.dk	
T+45 22 22 93 00		www.kant.dk	
T+45 27 29 78 40		www.vegalandskab.dk	




NOTE: Alle mål kontrolleres og koordineres af entreprenør og leverandør
Tegninger med nedtonede bygningsdele skal printes gråtonet

Byg. 09

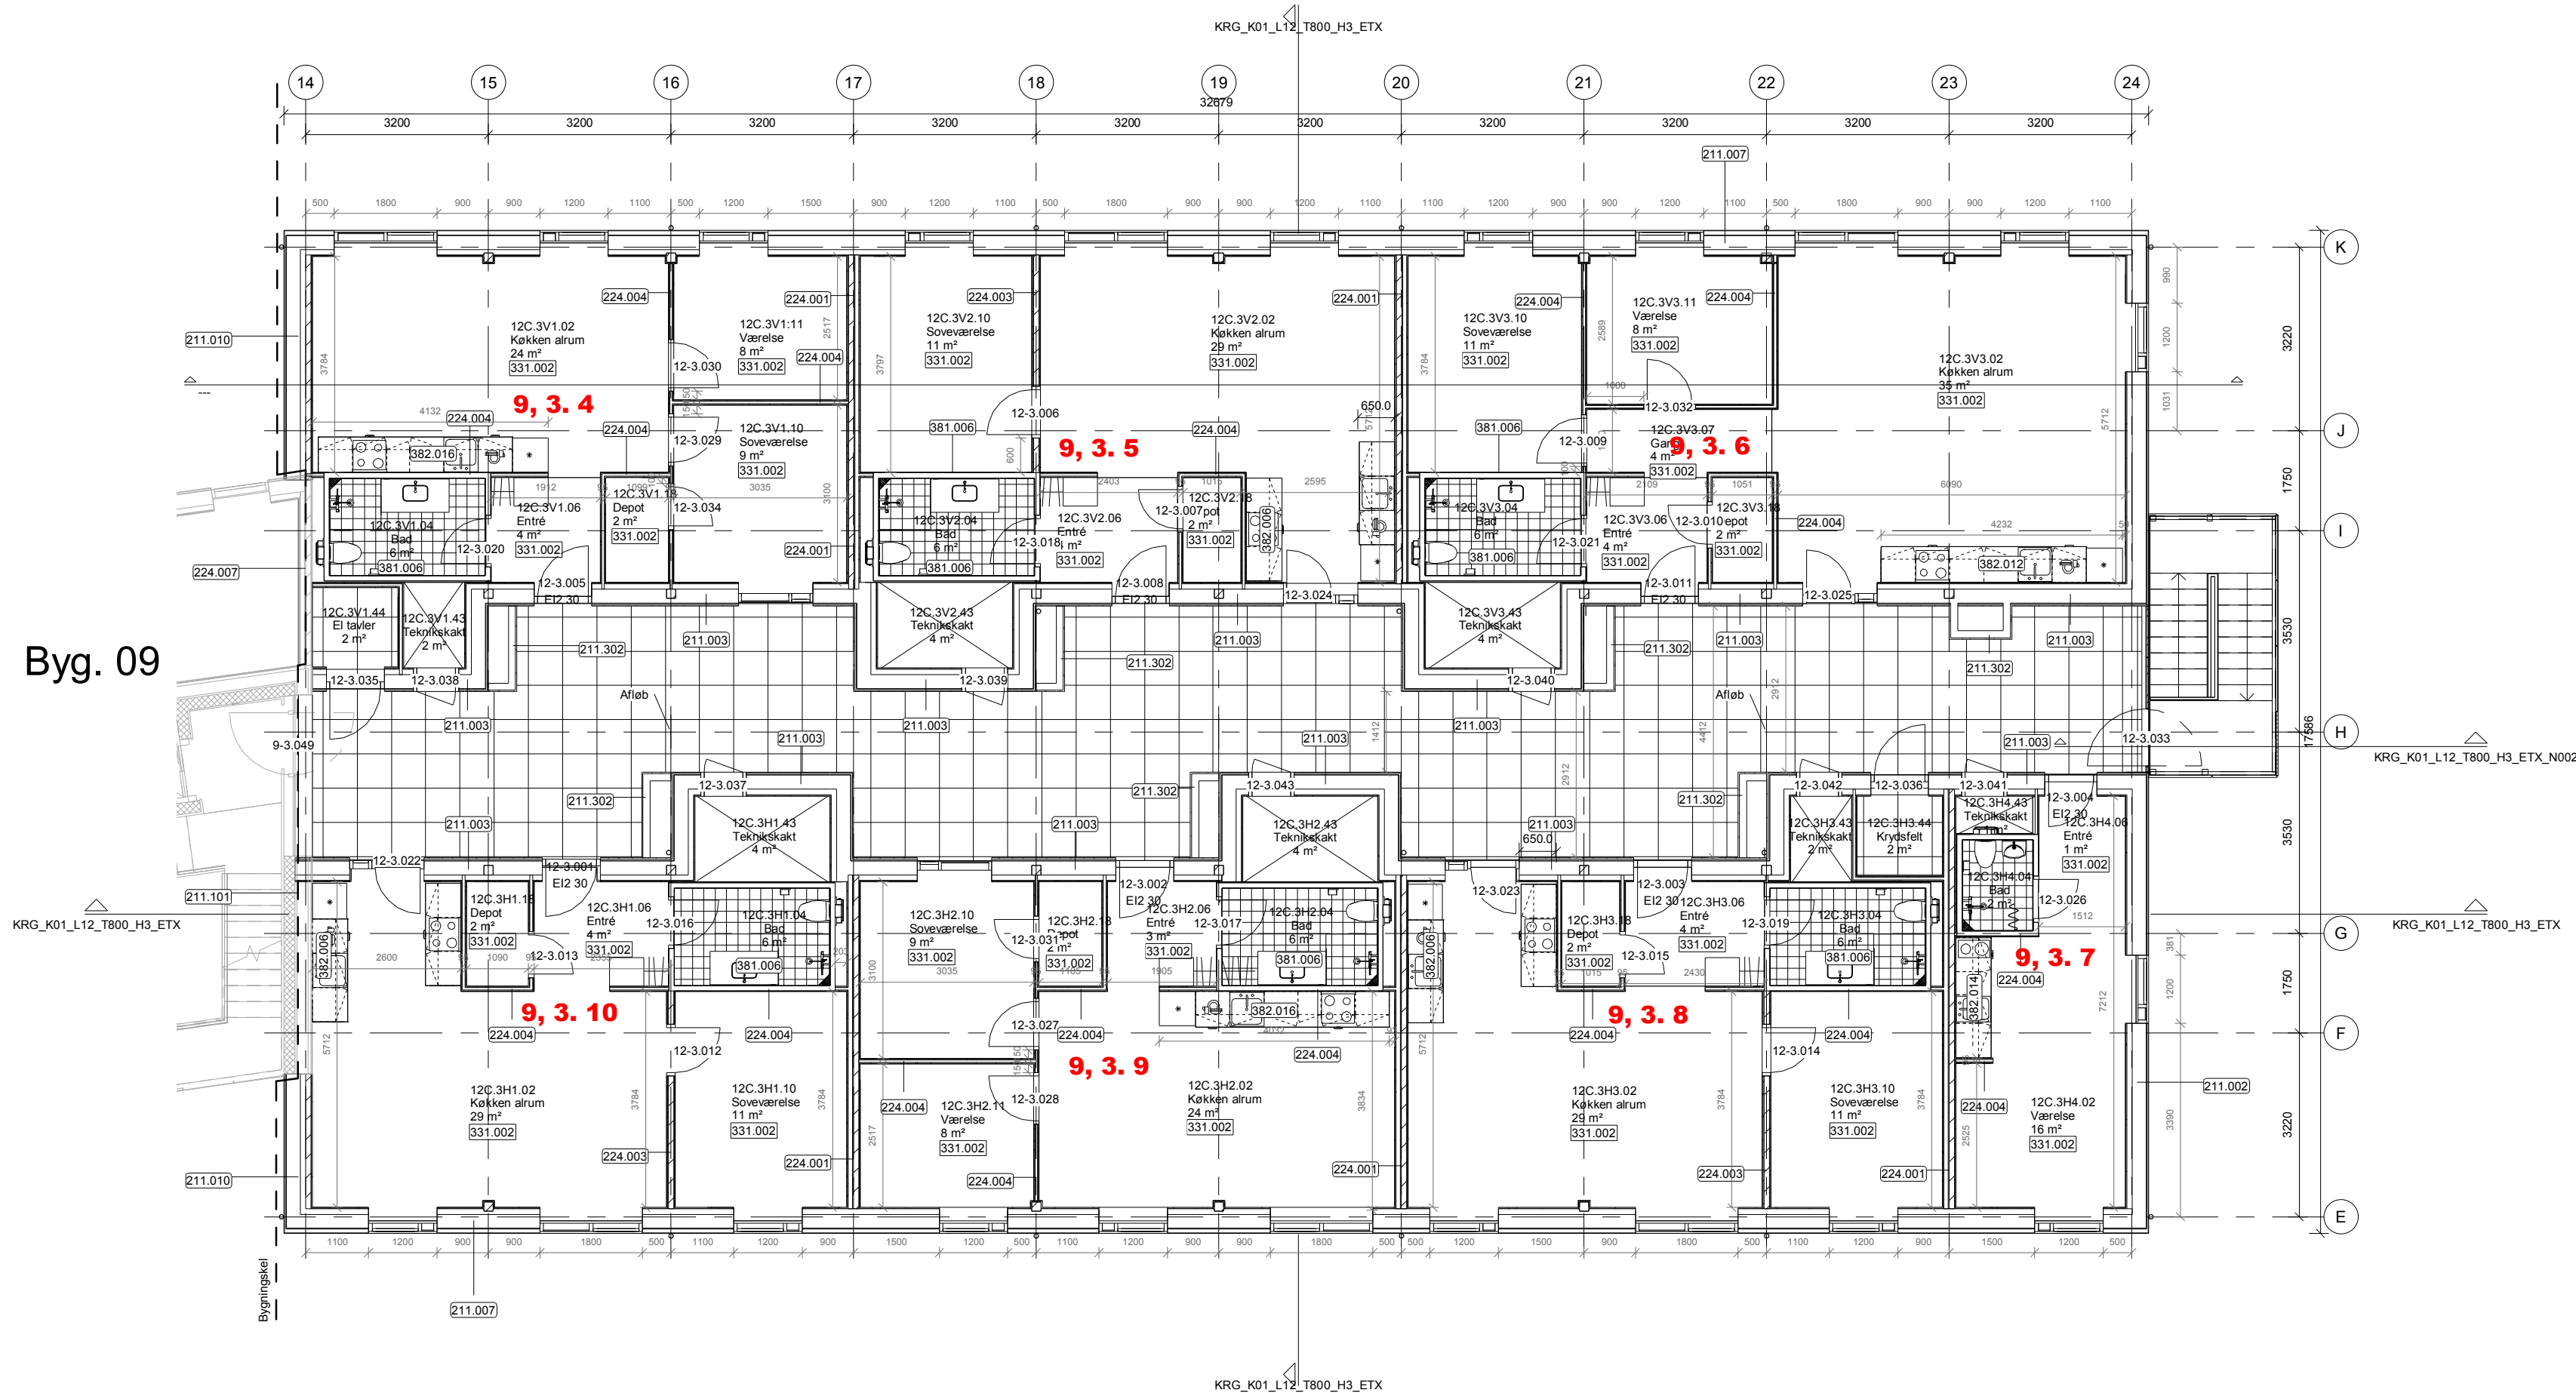

KRG_K01_L12_T200_H1_ET3

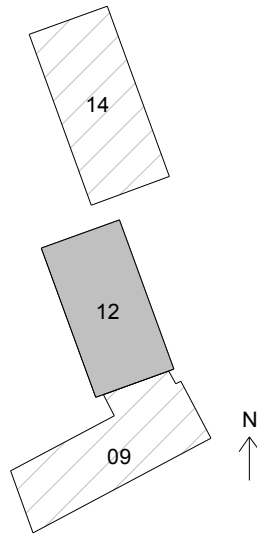

Signaturforklaring

VÆGGE

- 224.001 - 235mm. Løjligedsskel
- 224.003 - 150mm. Indervæg bærende
- 224.004 - 95mm. Indervæg
- 224.005 - 70mm. Indervæg_Gips på 1 side
- 224.007 - 240mm. Bygningsskel CLT
- 224.008 - 230mm. Løjligedsskel
- 224.010 - 25mm. 2 lag gips
- 224.011 - 100mm. Indervæg bærende CLT
- 225.001 - 70mm. Skørt_installationskasse
- 225.002 - 70mm. Skørt_Trappe/Værm
- 421.001 - Malerbehandling af gipsvæg
- 421.101 - Støbinding beton
- 322.002 - 400x400mm. Inspektionslem

GULVE

- 331.001 - 180mm. Trægulv på strøer
- 331.002 - 590mm. Trægulv på strøer
- 331.101 - 180mm. Linoleum på gulvspån og strøer
- 331.102 - 180mm. Vinyl på gulvspån og strøer
- TAGE**
- 271.001 - 148mm. Tagkonstruktion udv. trappetårn
- 272.001 - 606mm. Tagkonstruktion inkl. loft
- 273.001 - 590mm. Tagkonstruktion inkl. belægning

KØKKENTYPER

- 382.002 - type 1s
- 382.006 - type 3b
- 382.013 - type 9s
- 382.014 - type 10
- 382.015 - type 11
- 382.016 - type 12
- 382.017 - type 13

BADE- & TOILETKABINER

- 381.001 - Badekabine (BadK_01H)
- 381.002 - Badekabine (BadK_01V)
- 381.003 - Badekabine (BadK_02V)
- 381.004 - Badekabine (BadK_02H)
- 381.005 - Badekabine (BadK_03V)
- 381.006 - Badekabine (BadK_04M)
- 381.007 - Badekabine (BadK_03H)
- 381.101 - Toiletkabine (ToiletK_01H)
- 381.102 - Toiletkabine (ToiletK_01V)

HENVISNINGER

- KRG_K01_L12_T800_H3_ETX - Snit A-A og B-B
- KRG_K01_L12_T900_H6_ETX_N001 - Dørskema Byg. 12
- KRG_K01_L12_T900_H6_ETX_N002 - Vinduesoversigt Byg. 12
- KRG_K01_L12_T400_H4_ETX_N004 - Rumtegning - BadK_04M
- KRG_K01_L12_T400_H4_ETX_N005 - Rumtegning - ToiletK_01V og 01H
- KRG_K01_LXX_T400_H4_ETX_N001 - Rumtegning - BadK_01V og 01H
- KRG_K01_LXX_T400_H4_ETX_N002 - Rumtegning - BadK_02V og 02H
- KRG_K01_LXX_T400_H4_ETX_N003 - Rumtegning - BadK_03V og 03H
- KRG_K01_LXX_T800_H4_ETX_N012 - Køkkenoversigt

NOTE

- 09 = Bygning 09, 10, 11
- 12 = Bygning 12
- 14 = Bygning 14



Indgangsspil

Alle mål er angivet i mm.
Der må IKKE måles direkte på tegninger.

REV	REV.DATO	NOTER	INT.
-----	----------	-------	------

Knudrisgade 5

SAGSADRESSE: Knudrisgade 5, 8000 Aarhus
Matrikel: 1128a
Bygherre: Boligkontoret Århus
Adresse: Brendstrupgårdsvej 7, 8200 Aarhus
Sags nr.: 01057




Fase: Hovedprojekt

Tegning:	3. Sal	Tegn. nr.	Rev.
	Byg. 12	KRG_K01_L12_T200_H1_ET3	
	Etage - og Gulvplan		
Sign.: MBM	Kontrol: OJE	Godk.: TCL	Dato: 2020-03-06

Q-Construction	Rosenkrantzgade 12 D, 8000 Aarhus C	T+45 70 70 71 17	www.qconstruction.dk
MOE A/S	Mariane Thomsens Gade 1C, 1., 8000 Aarhus C	T+45 87 50 87 00	www.moe.dk
KANT Arkitekter A/S	Rymsgade 19C, 2. Sal, 2200 København N	T+45 22 22 93 00	www.kant.dk
VEGA Landskab Aps	Vesterbro Torv 1-3, 2. sal, 8000 Aarhus C	T+45 27 29 78 40	www.vegalandskab.dk



NOTE: Alle mål kontrolleres og koordineres af entreprenør og leverandør
Tegninger med nedtonede bygningsdele skal printes gråtonet

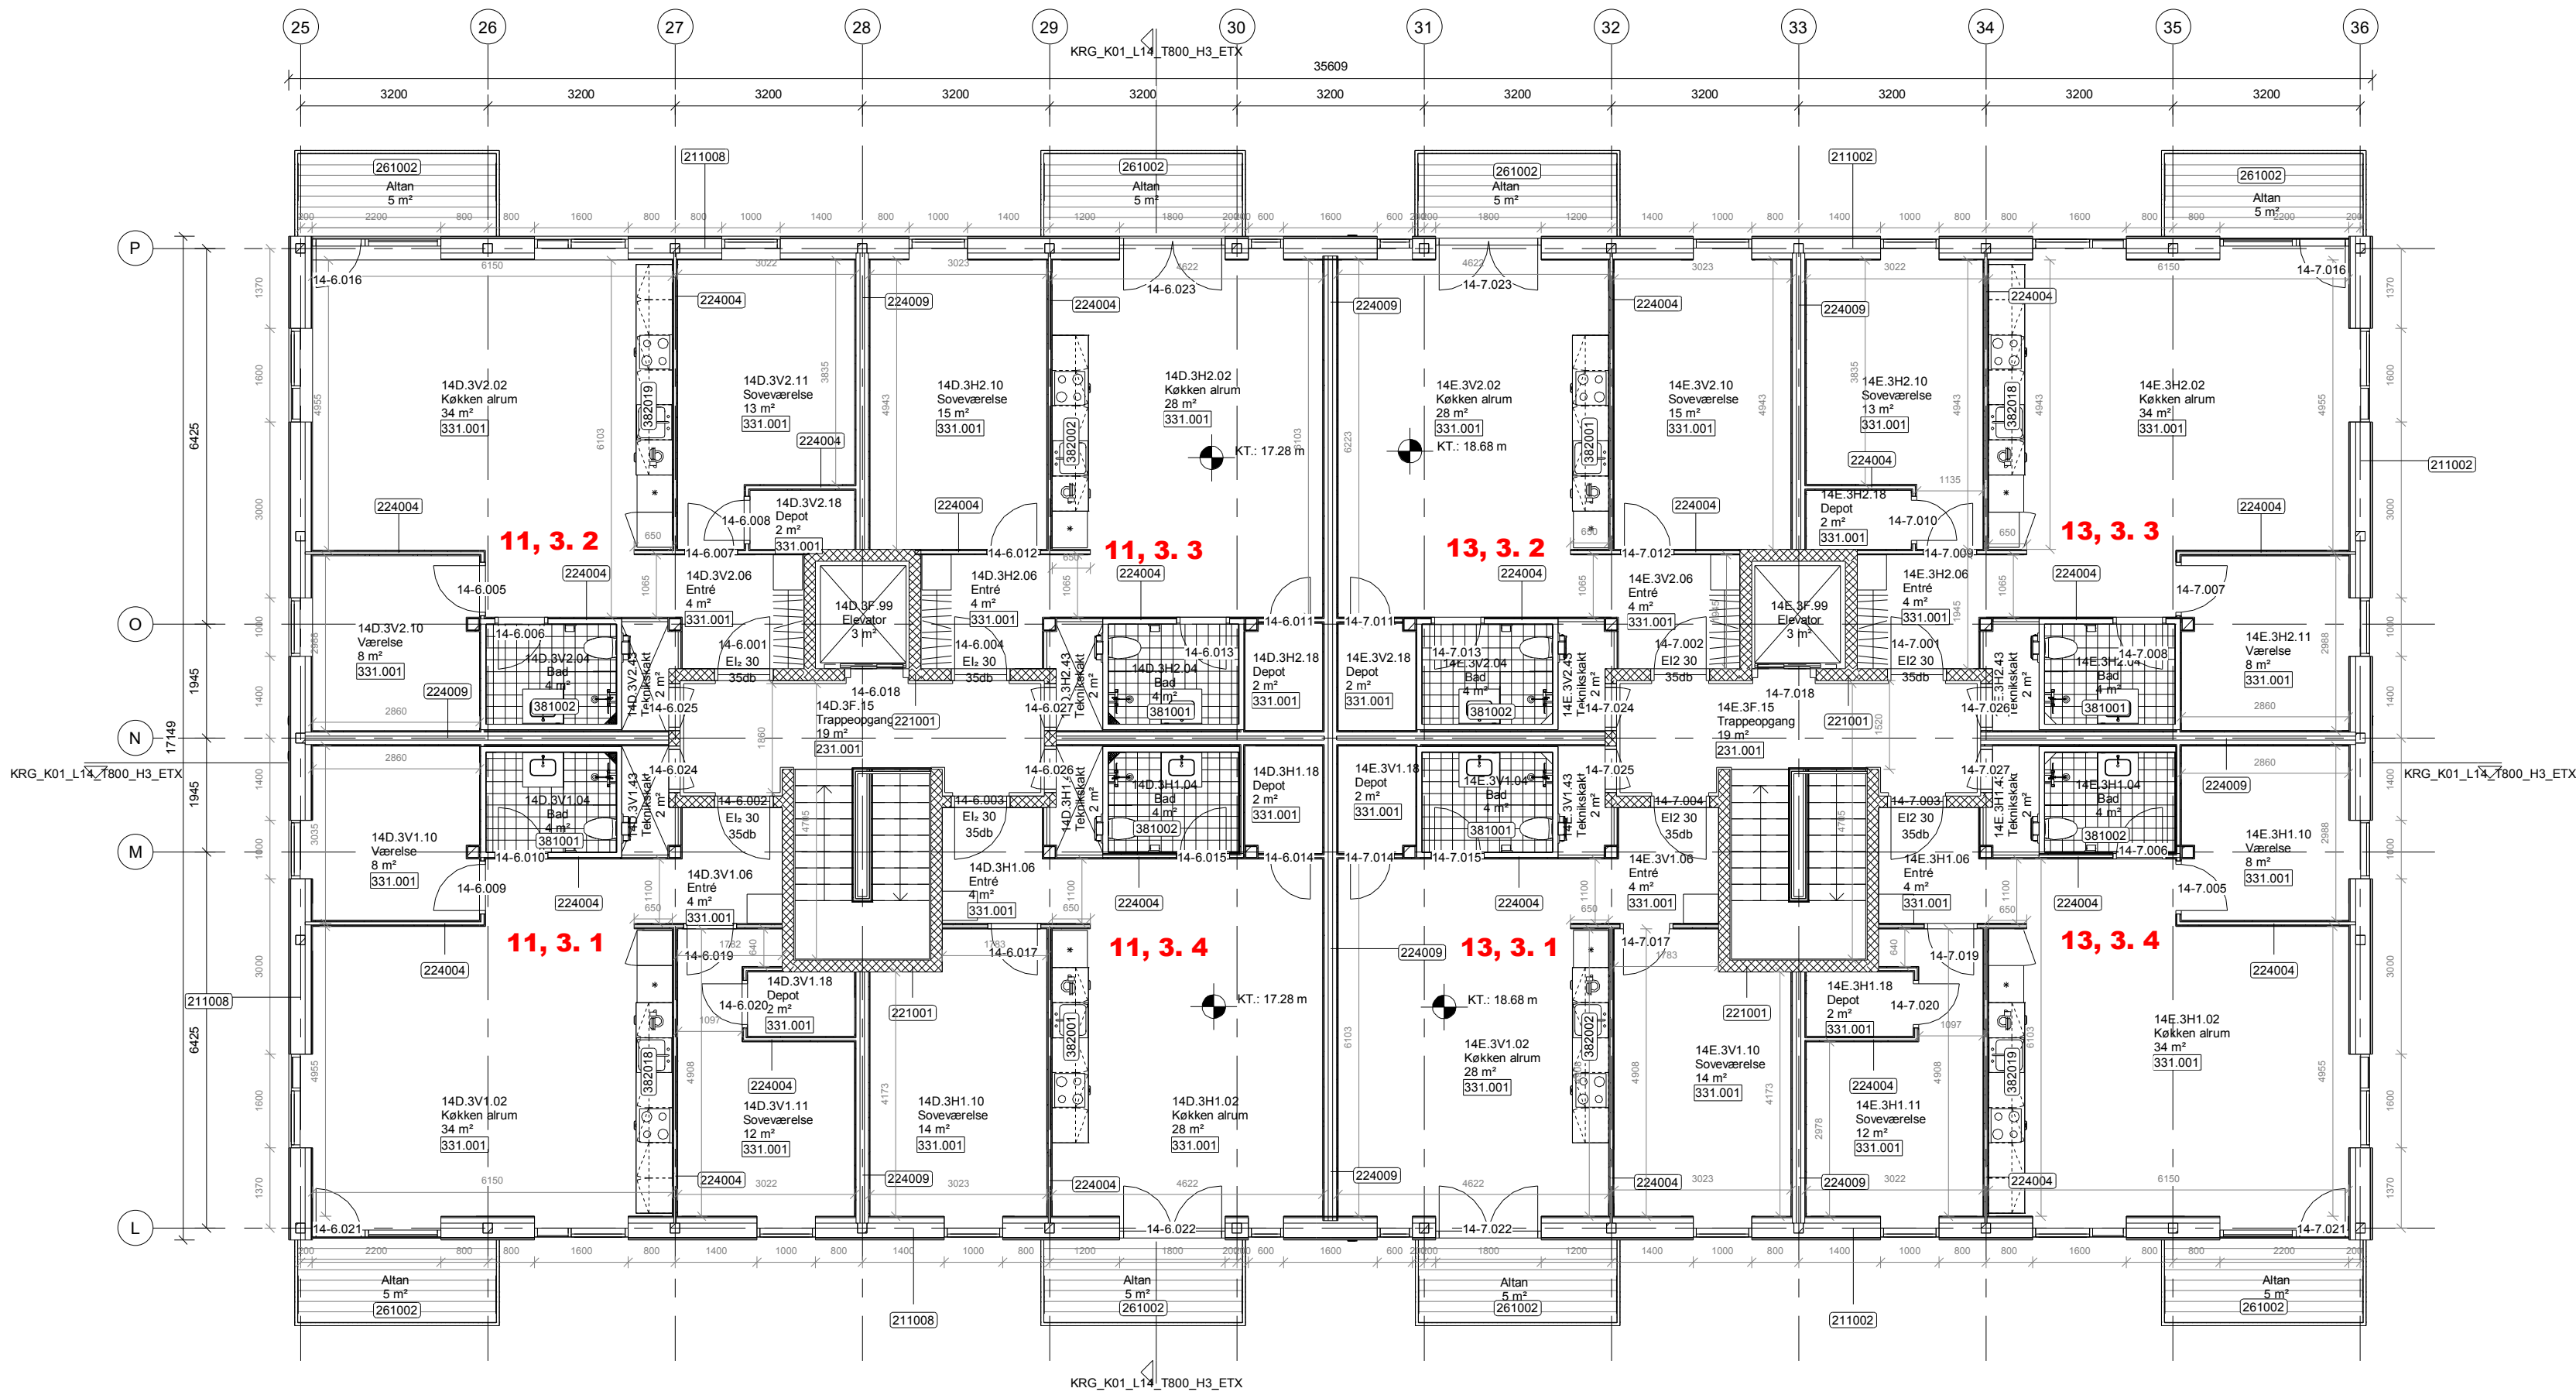

KRG_K01_L14_T200_H1_ET3

Signaturforklaring

Vægge

- 224.004 - 95mm. Indervæg
- 224.005 - 70mm. Indervæg_Gips på 1 side
- 224.009 - 260mm. Lejlighedsskel
- 224.010 - 25mm. 2 lag gips
- 225.001 - 70mm. Skørt_installationskasse
- 421.001 - Malerbehandling af gipsvæg
- 421.101 - Støvsugning beton

GULVE

- 331.001 - 180mm. Trægulv på streer
- 334.001 - 180mm. Linoleumgulv på beton

TAGE

- 271.001 - 300mm. Tagkonstruktion udv. trappetårn
- 272.001 - 606mm. Tagkonstruktion inkl. loft
- 273.001 - 590mm. Tagkonstruktion inkl. belægning
- 273.002 - 300mm. Tagkonstruktion_Elevator

BAD- & TOILETKABINER

- 381.001 - Badekabine (BadK_01H)
- 381.002 - Badekabine (BadK_01V)
- 381.003 - Badekabine (BadK_02V)
- 381.004 - Badekabine (BadK_02H)
- 381.005 - Badekabine (BadK_03V)
- 381.007 - Badekabine (BadK_03H)

KØKKENTYPER

- 381.001 - type 1
- 381.002 - type 1s
- 381.018 - type 14
- 381.019 - type 14s

HENVISNINGER

- KRG_K01_L14_T800_H3_ETX - Snit A-A og B-B
- KRG_K01_L14_T800_H4_ETX_N002 - Typeoversigt kakkener
- KRG_K01_LXX_T400_H4_ETX_N001 - Rumtegnning - BadK_01V og 01H
- KRG_K01_LXX_T400_H4_ETX_N002 - Rumtegnning - BadK_02V og 02H
- KRG_K01_LXX_T400_H4_ETX_N003 - Rumtegnning - BadK_03V og 03H
- KRG_K01_L14_T900_H6_ETX_N001 - Dørskema Byg. 09
- KRG_K01_L14_T900_H6_ETX_N002 - Vinduesoversigt Byg. 09

NOTE

- 09 = Bygning 09, 10, 11
- 12 = Bygning 12
- 14 = Bygning 14

Indgangsspil

Alle mål er angivet i mm.
Der må ikke måles direkte på tegninger.

REV	REV.DATO	NOTER	INT.
-----	----------	-------	------

Knudrisgade 5

SAGSADRESSE: Knudrisgade 5, 8000 Aarhus
Matrikel: 1128a

Bygherre: Boligkontoret Århus

Adresse: Brendstrupgårdsvej 7, 8200 Aarhus

Sags nr.: 01057

Tegning: 3. Sal
Byg. 14

Tegn. nr. KRG_K01_L14_T200_H1_ET3
Rev.


Sign.:	MBM	Kontrol:	OJE	Godk.:	TCL	Dato:	2020-03-06	Målestok:	1 : 100
--------	-----	----------	-----	--------	-----	-------	------------	-----------	---------

Q-Construction	Rosenkrantzgade 12 D, 8000 Aarhus C	T+45 70 70 71 17	www.qconstruction.dk
MOE A/S	Mariane Thomsens Gade 1C, 1., 8000 Aarhus C	T+45 87 50 87 00	www.moe.dk
KANT Arkitekter A/S	Rymsgade 19C, 2. Sal, 2200 København N	T+45 22 22 93 00	www.kant.dk
VEGA Landskab Aps	Vesterbro Torv 1-3, 2. sal, 8000 Aarhus C	T+45 27 29 78 40	www.vegalandskab.dk



BOLIG
KONTORET
ÅRHUS

NOTE: Alle mål kontrolleres og koordineres af entreprenør og leverandør.
Tegninger med nedtonede bygningsdele skal printes gråtonet

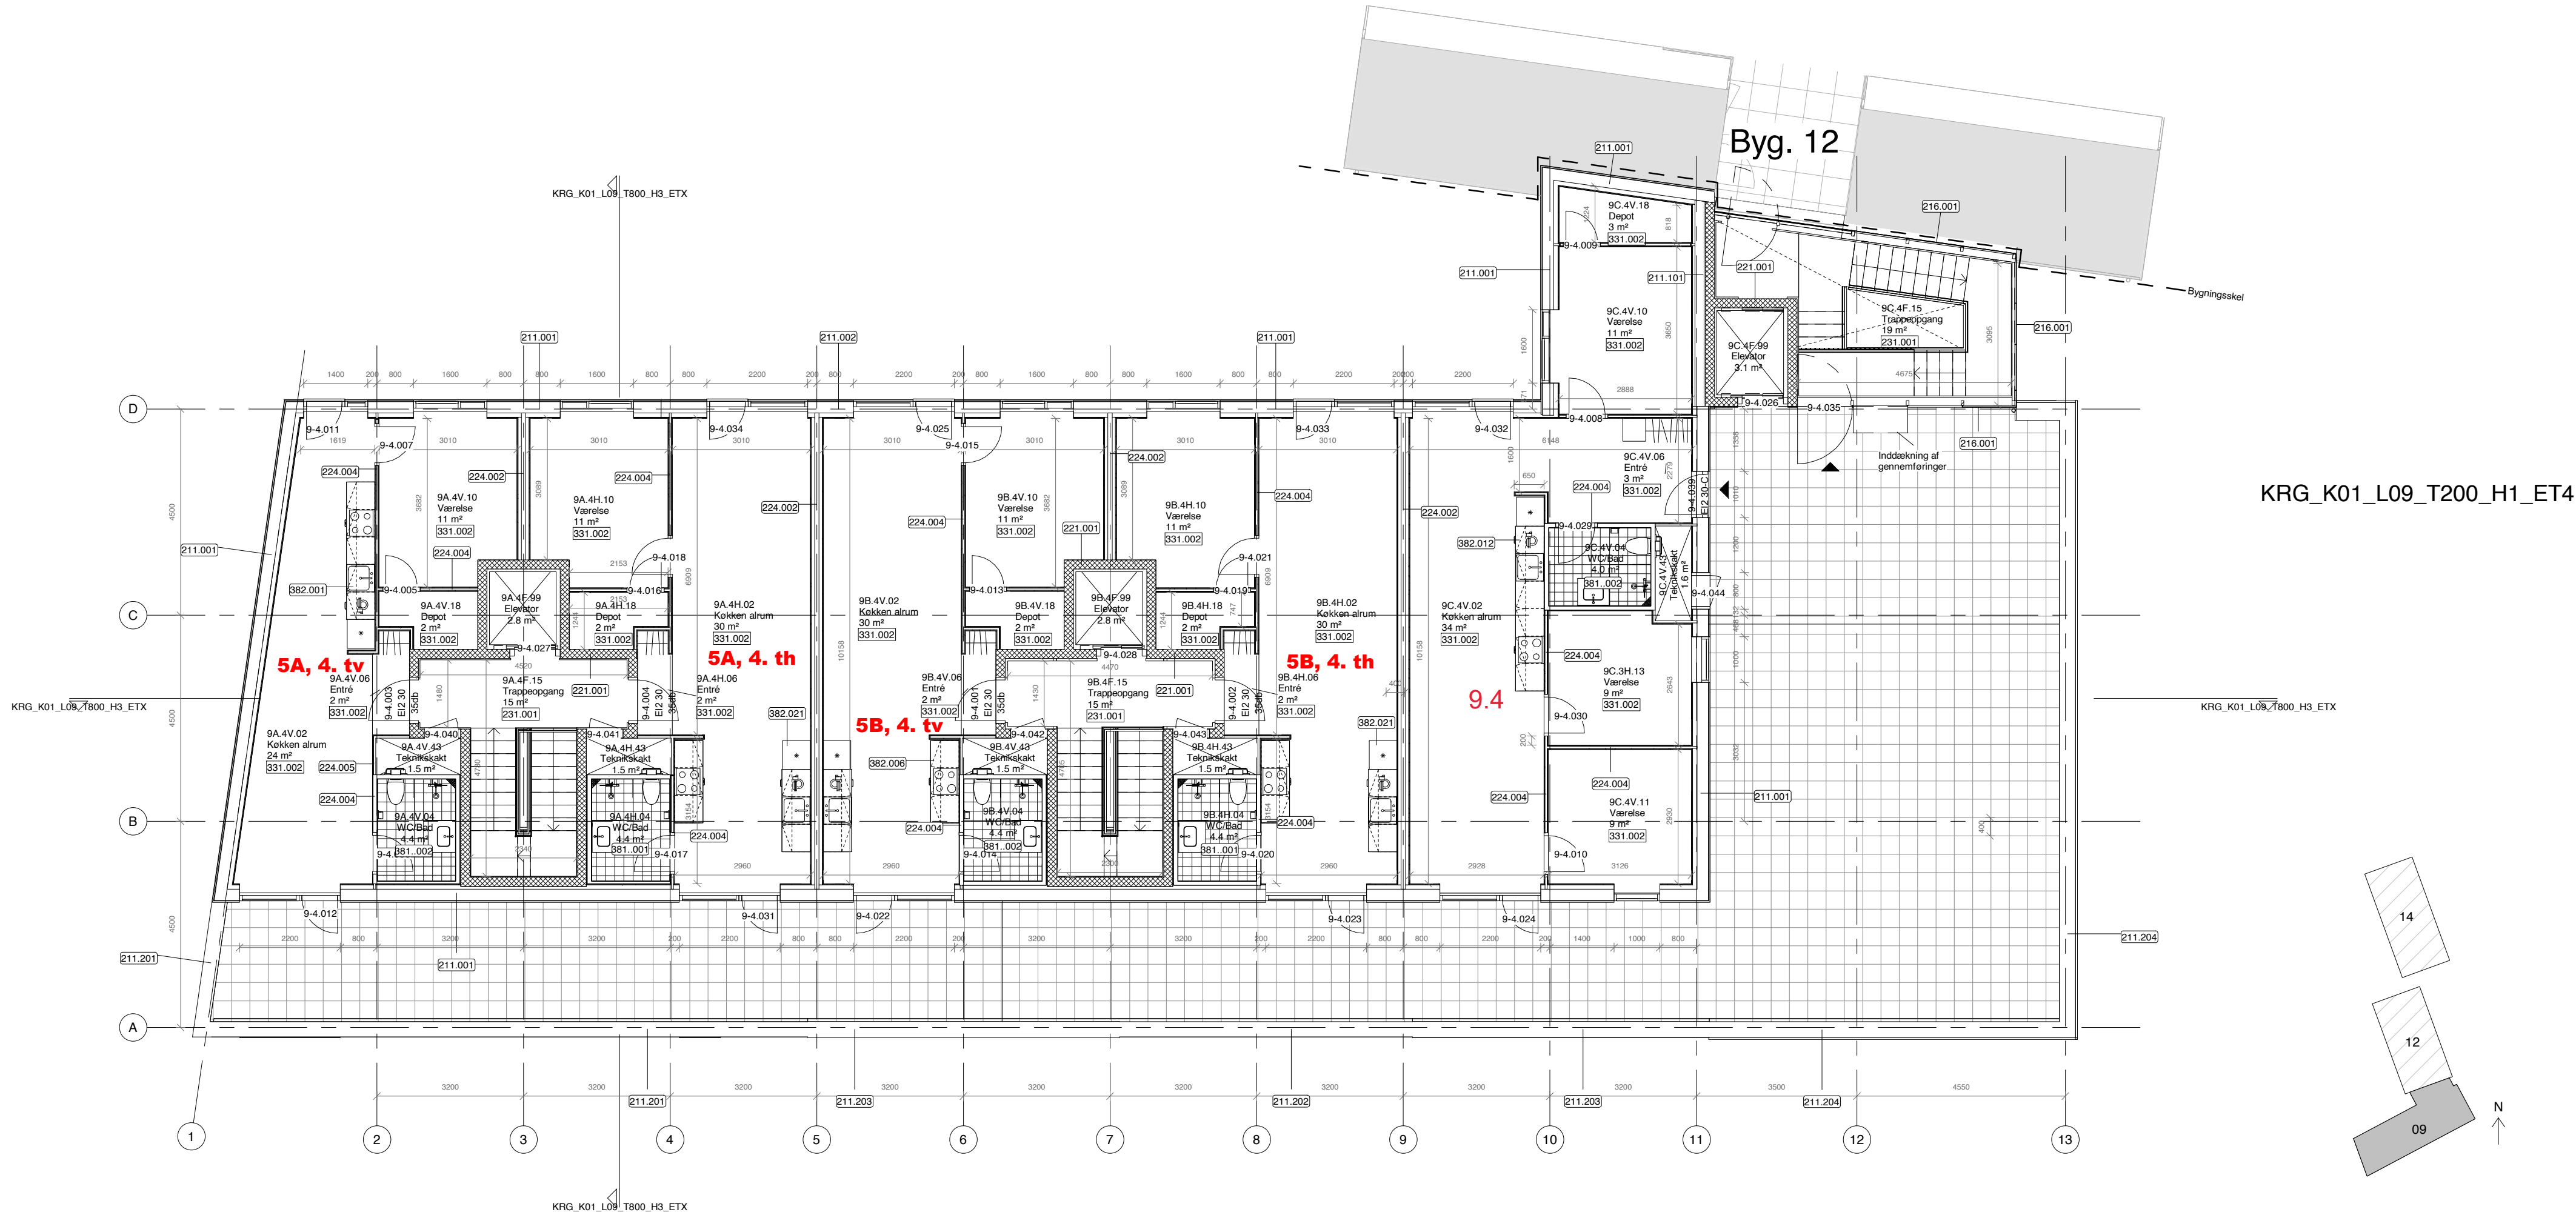

Signaturforklaring

VÆGGE

- 221.101 - 20mm. Gittervæg
- 224.002 - 285mm. Løjligghedsskel
- 224.004 - 95mm. Indervæg
- 224.005 - 70mm. Indervæg, Gips på 1 side
- 224.006 - 45mm. 3 lag brandgips
- 224.007 - 240mm. Bygningsskel CLT
- 225.001 - 70mm. Skørt, installationskasse
- 226.001 - Glasvæg
- 421.001 - Malerbehandling af gipsvæg
- 421.101 - Stovbinding beton
- 422.001 - 15mm. Sokkelklinke
- 322.003 - 600x600mm. Inspektionslem

GULVE

- 331.001 - 180mm. Trægulv på strøer
- 331.002 - 590mm. Trægulv på strøer
- 331.101 - 180mm. Linoleum på gulvspån og strøer
- 334.001 - 180mm. Linoleumsgulv på beton
- 334.002 - 5mm. Linoleum og afretningslag
- 334.003 - 60mm. Linoleum og afretningslag
- 334.102 - 45mm. Gulv wc og bad
- 334.103 - 15mm. Gulv wc

TAGE

- 271.001 - 148mm. Tagkonstruktion udv. trappetårn
- 272.001 - 606mm. Tagkonstruktion inkl. loft
- 273.001 - 590mm. Tagkonstruktion inkl. belægning
- 273.002 - 300mm. Tagkonstruktion, Elevator

KØKKENTYPER

- 382.001 - Køkkentype 1
- 382.002 - Køkkentype 1s
- 382.003 - Køkkentype 2
- 382.004 - Køkkentype 3
- 382.005 - Køkkentype 3s
- 382.006 - Køkkentype 3b
- 382.007 - Køkkentype 4
- 382.008 - Køkkentype 5
- 382.009 - Køkkentype 6
- 382.010 - Køkkentype 7
- 382.011 - Køkkentype 8
- 382.012 - Køkkentype 9
- 382.013 - Køkkentype 9s
- 382.014 - Køkkentype 10
- 382.015 - Køkkentype 11
- 382.016 - Køkkentype 12
- 382.017 - Køkkentype 13
- 382.018 - Køkkentype 14
- 382.019 - Køkkentype 14s
- 382.020 - Køkkentype 15
- 382.021 - Køkkentype 3b_s

BADE- & TOILETKABINER

- 381.001 - Badekabine (BadK_01H)
- 381.002 - Badekabine (BadK_01V)
- 381.003 - Badekabine (BadK_02V)
- 381.004 - Badekabine (BadK_02H)
- 381.005 - Badekabine (BadK_03V)
- 381.007 - Badekabine (BadK_03H)

HENVISNINGER

- KRG_K01_L09_T800_H3_ETX - Snit A-A og B-B
- KRG_K01_L09_T800_H3_ETX_N001 - Delsnit 1
- KRG_K01_L09_T800_H3_ETX_N002 - Delsnit 2
- KRG_K01_L09_T800_H3_ETX_N003 - Delsnit 3
- KRG_K01_L09_T800_H4_ETX_N002 - Typeoversigt køkkener
- KRG_K01_L09_T900_H6_ETX_N001 - Dørskema Byg. 09
- KRG_K01_L09_T900_H6_ETX_N002 - Vinduesoversigt Byg. 09
- KRG_K01_LXX_T400_H4_ETX_N001 - Rumtegnning - BadK_01V og 01H
- KRG_K01_LXX_T400_H4_ETX_N002 - Rumtegnning - BadK_02V og 02H
- KRG_K01_LXX_T400_H4_ETX_N003 - Rumtegnning - BadK_03V og 03H
- KRG_K01_LXX_T400_H4_ETX_N004 - Rumtegnning - BadK_04M
- KRG_K01_LXX_T400_H4_ETX_N005 - Rumtegnning - ToiletK_01V og 01H
- KRG_K01_LXX_T800_H4_ETX_N012 - Køkkenoversigt

NOTE

- 09 = Bygning 09, 10, 11
- 12 = Bygning 12
- 14 = Bygning 14
- Indgangsspil
- Alle mål er angivet i mm.
- Der må IKKE måles direkte på tegninger.

REV	REV.DATO	NOTER	INT.
Knudrisgade 5			
SAGSADRESSE:		Knudrisgade 5, 8000 Aarhus	
MATRIKEL:		1128a	
Bygherre:		Boligkontoret Århus	
Adresse:		Brendstrupgårdsvej 7, 8200 Aarhus	
Sags nr.:		01057	
Tegning:		4. Sal	Tegn. nr.
		Byg. 9, 10, 11	
		Etage - og Gulvplan	
Sign.: MBM		Kontrol: OJE	Godk.: TCL
		Dato: 2020-03-06	
		Målestok: 1 : 100	
- O-Construction - MOE A/S - KANT Arkitekter A/S - VEGA Landskab Aps		- Rosenkrantzgade 12 D, 8000 Aarhus C - Mariane Thomsens Gade 1C, 1., 8000 Aarhus C - Ryesgade 19C, 2. Sal, 2200 København N - Vesterbro Torv 1-3, 2. sal, 8000 Aarhus C	
		- T+45 70 70 71 17 - T+45 87 50 87 00 - T+45 22 22 93 00 - T+45 27 29 78 40	
		- www.qconstruction.dk - www.moe.dk - www.kant.dk - www.vegalandskab.dk	



BOLIG
KONTORET
ÅRHUS

NOTE: Alle mål kontrolleres og koordineres af entreprenør og leverandør
Tegninger med nedtonede bygningsdele skal printes gråtonet